



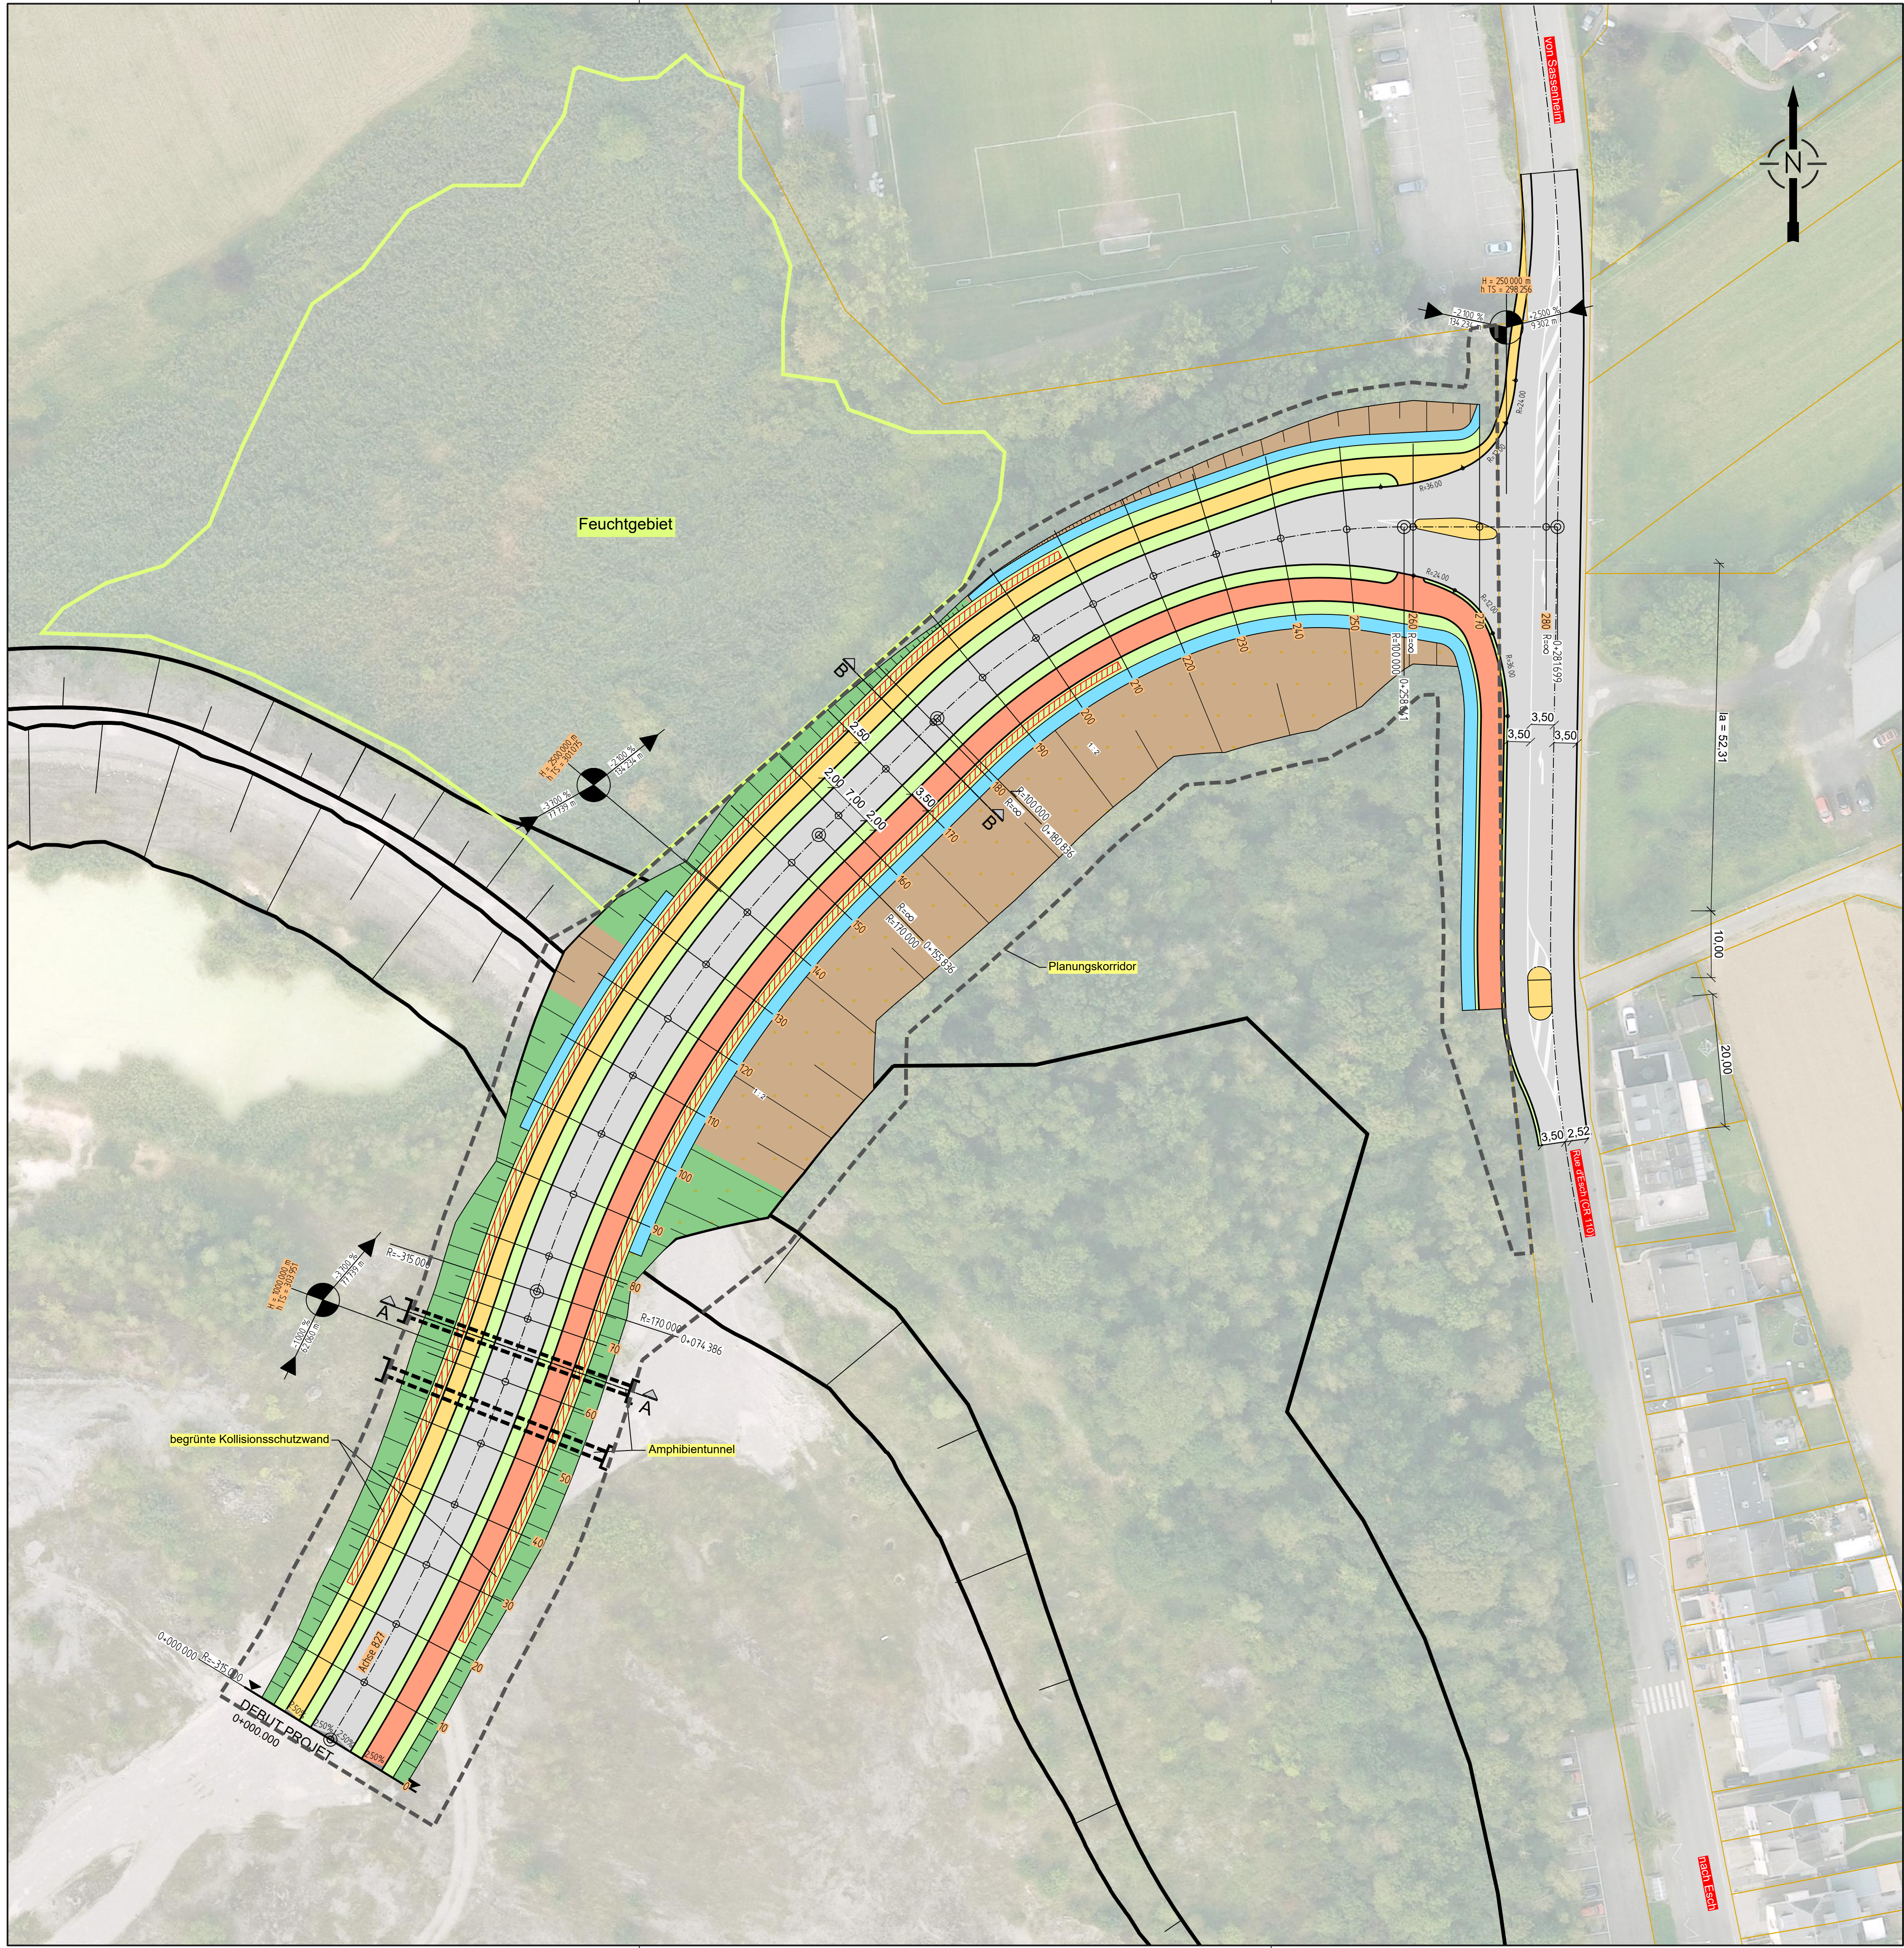

LEGENDE

- TROTTOIR
Gehweg
- PISTE CYCLABLE / TROTTOIR
Geh- und Radweg
- STABILIZER
Schotterbelag
- BANDE DE VERDURE
Grünstreifen
- geplante begrünte Kollisionsschutz als Überflughilfe (Naturschutz)
- geplante Mulde
- Planungskorridor
- Amphibientunnel

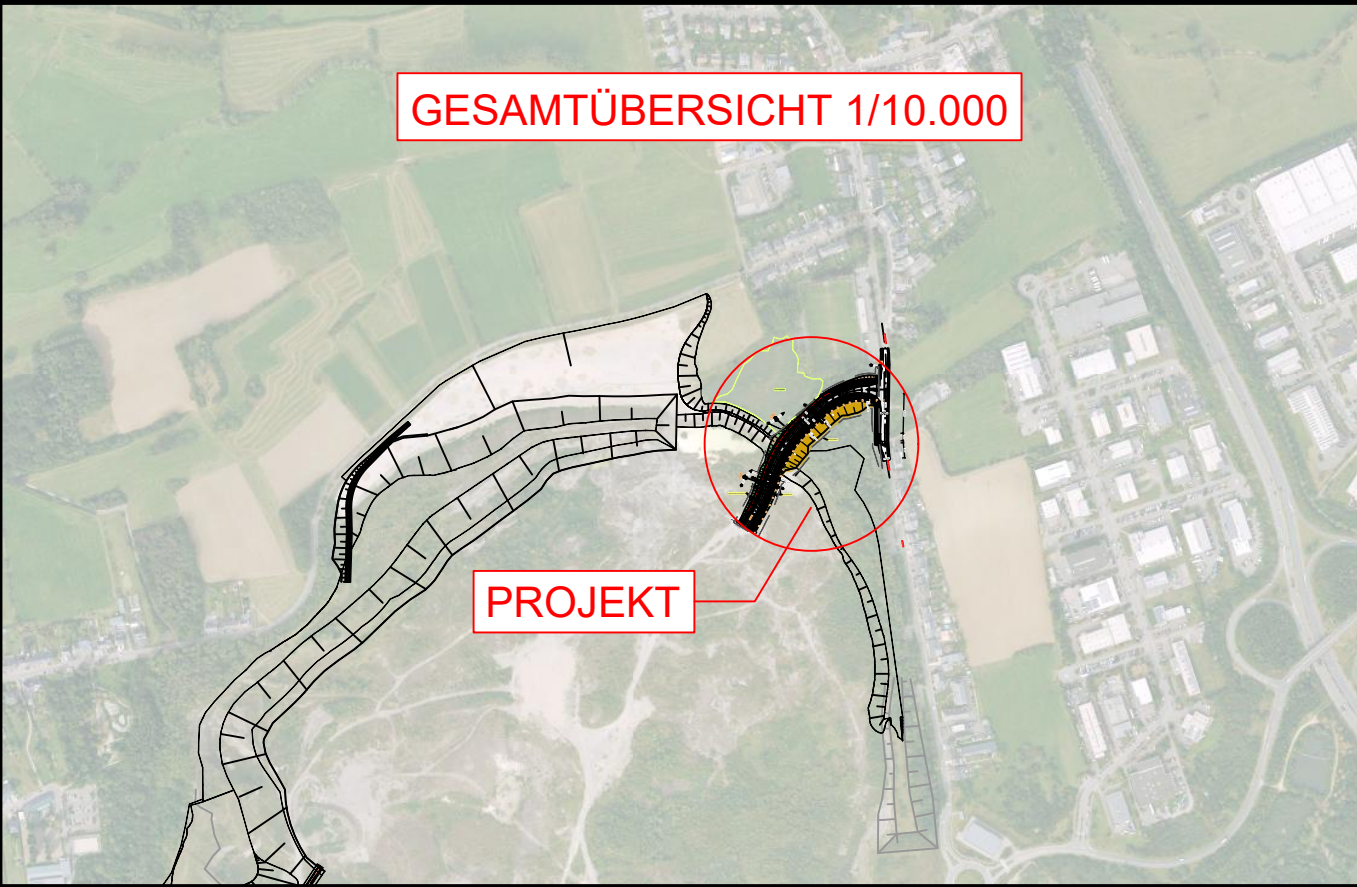

© Origine Cadastre; droits réservés à l'Etat du Grand-Duché de Luxembourg (2021) - copie et reproduction interdites

Indice	Dessinateur	Date	Contrôleur	Modification
a	PDS	30.11.2023	ANB	Anpassung Planung Rue d'Esch

N° CAD: 02113-13-132021a_u.dwg

maître d'ouvrage: dessinateur + date + signature:

Ministère de l'Economie PDS

projet: 13.10.2023

Crassier Ehlerange ANB

objet: 13.10.2023

Lageplan - 2. Anbindung MUR

13.10.2023

échelle: 1 : 500

plan: 02113-13-132021a

Genehmigung

best Bureau d'Etudes et de Services Techniques
best@best.lu
INGENIEURS-CONSEILS 2, rue des Sapins
L-2513 Senningerberg

ISO 9001 ISO 14001 ISO 45001

Toutes les mesures sont à vérifier sur place par l'entrepreneur