




COUPE G-G' à 1500e

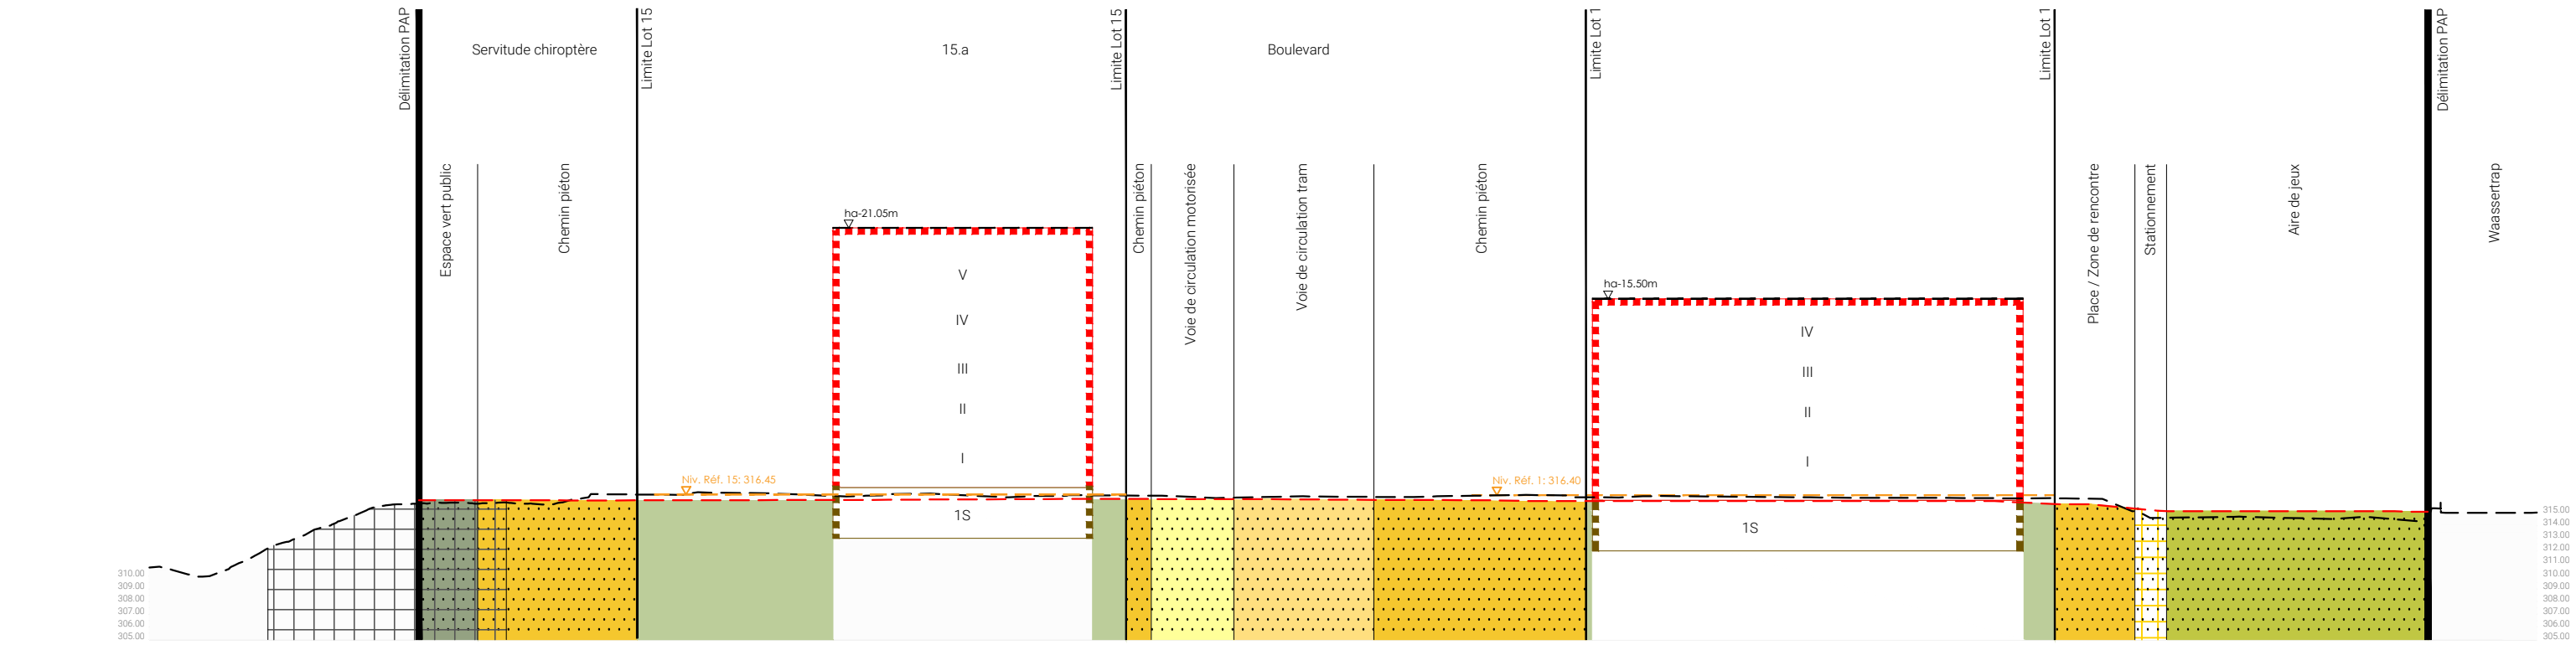


COUPE I-I' à 1500e

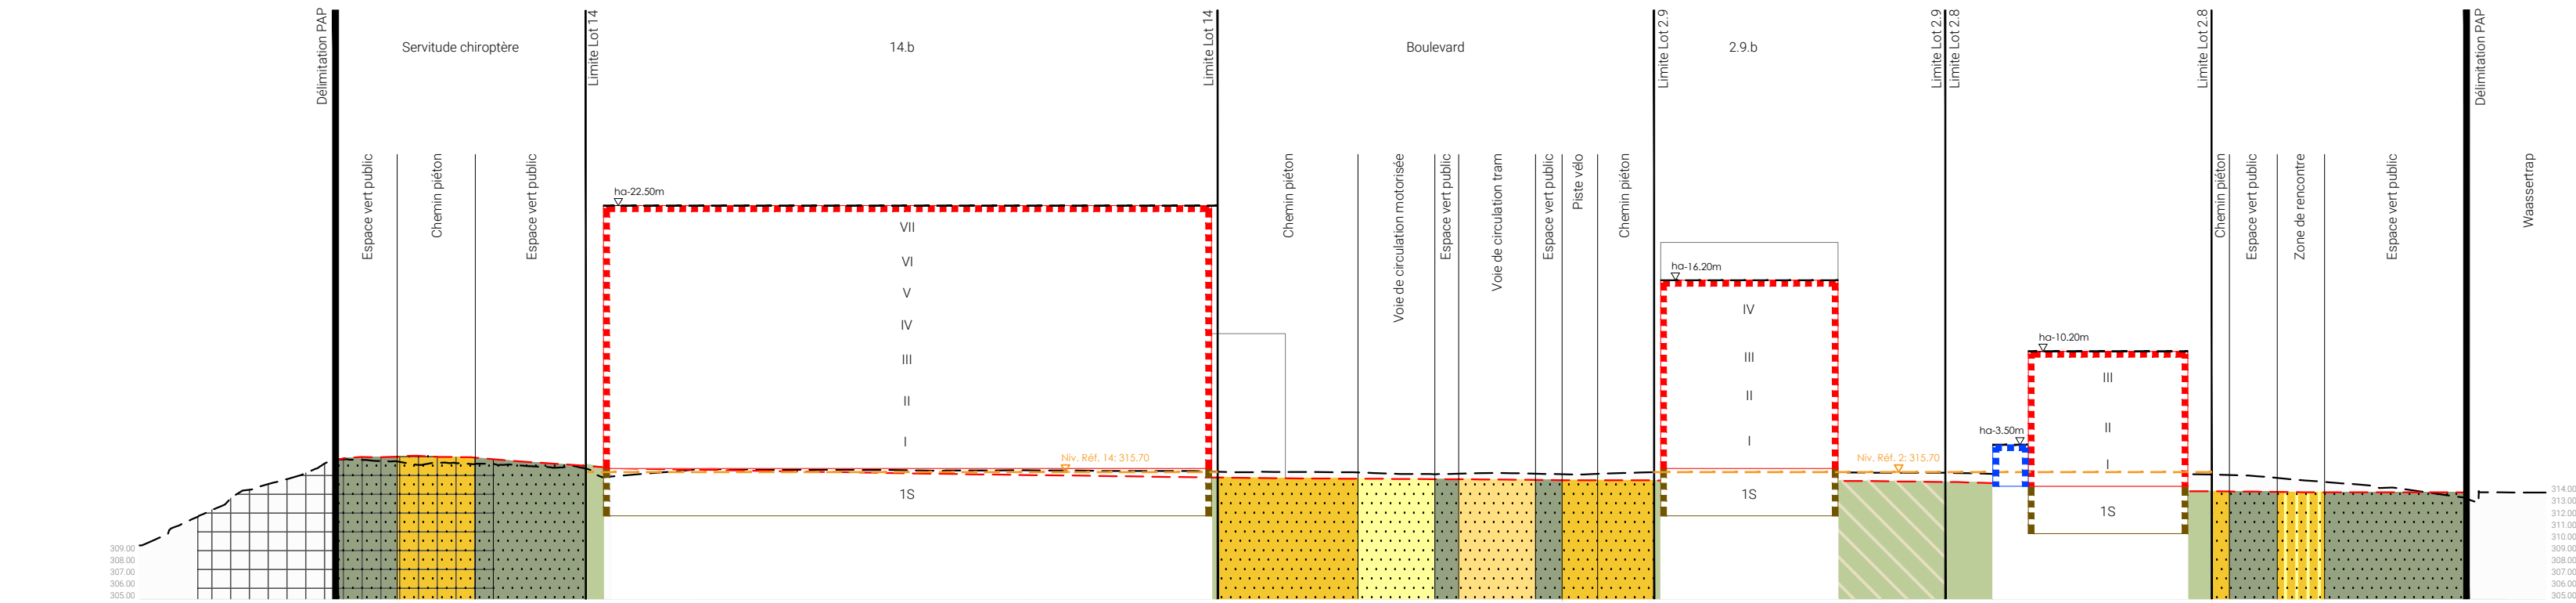


COUPE K-K' à 1500e

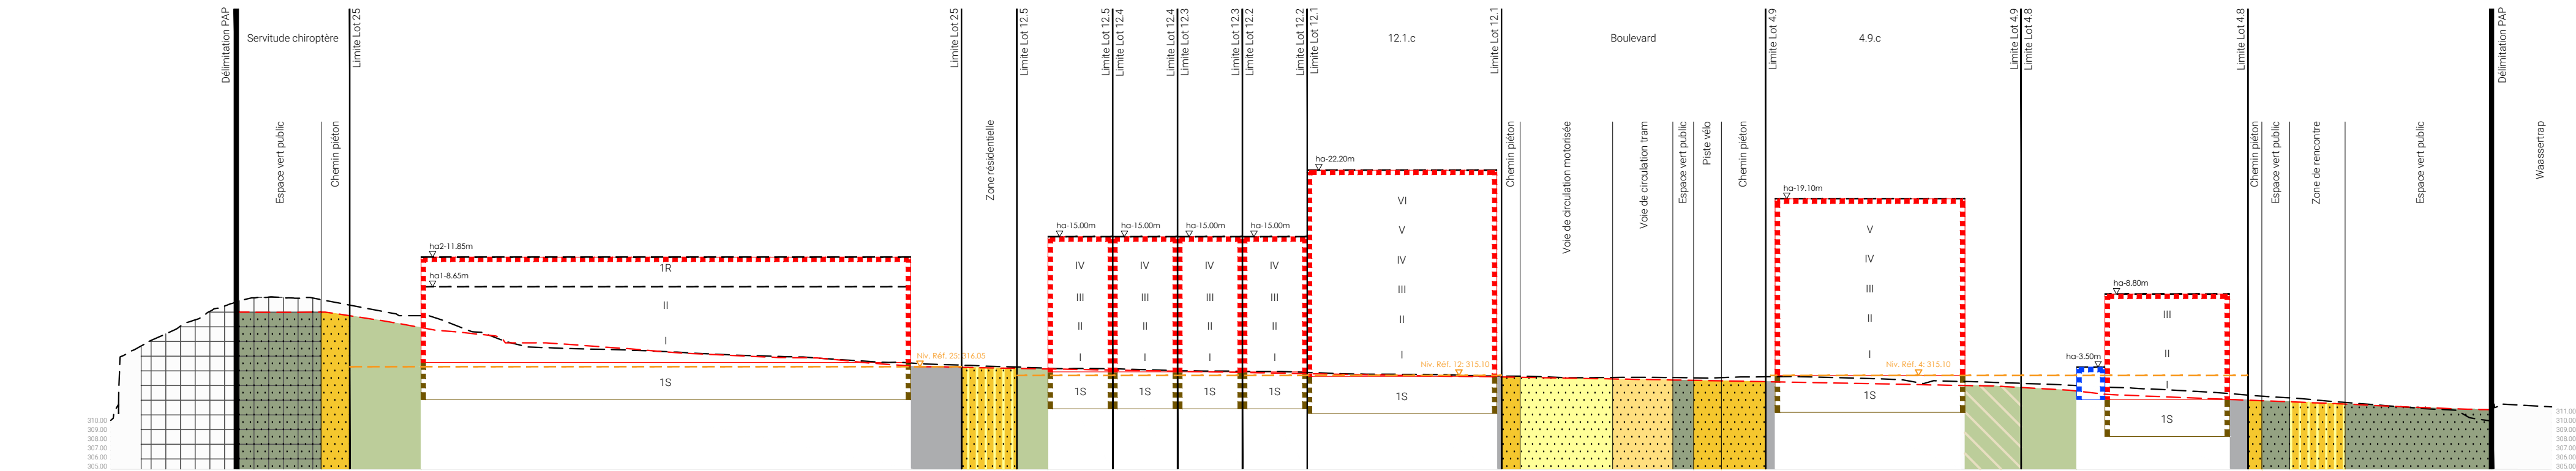


COUPE M-M' à 1500e

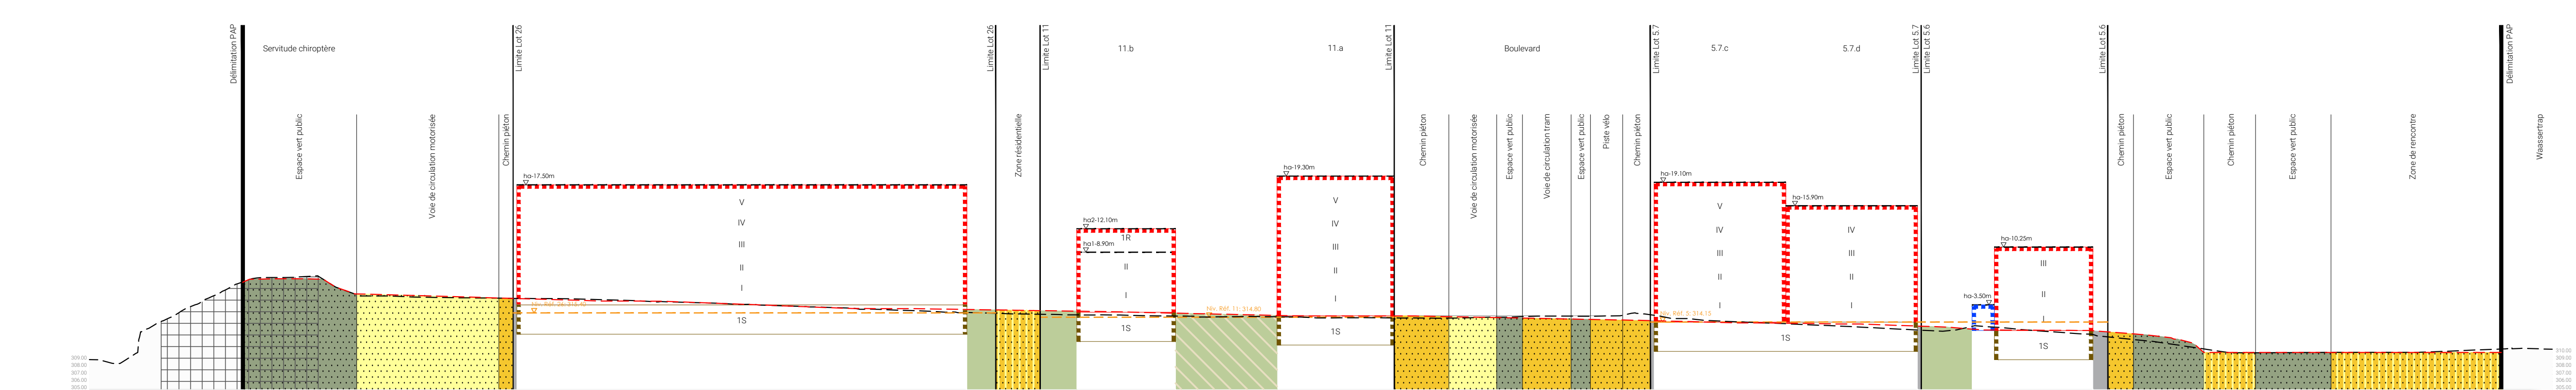


COUPE N-N' à 1500e

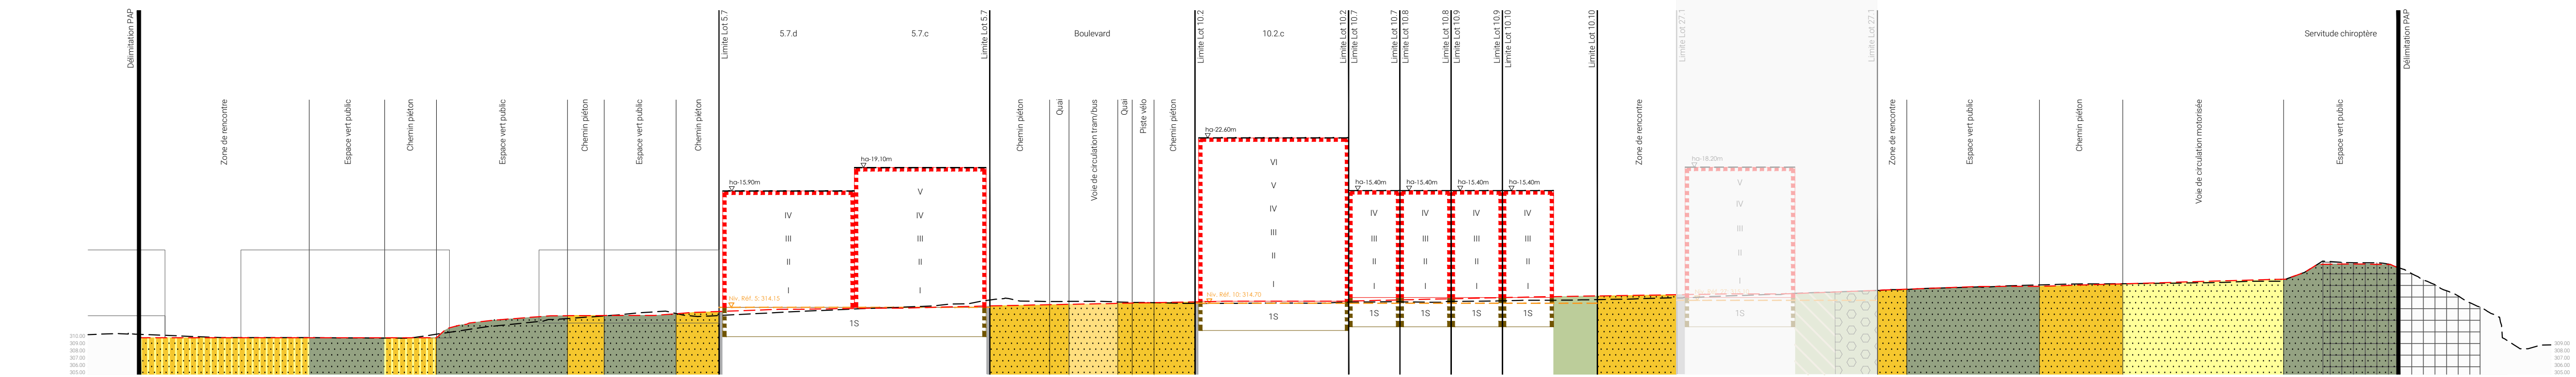


COUPE O-O' à 1500e

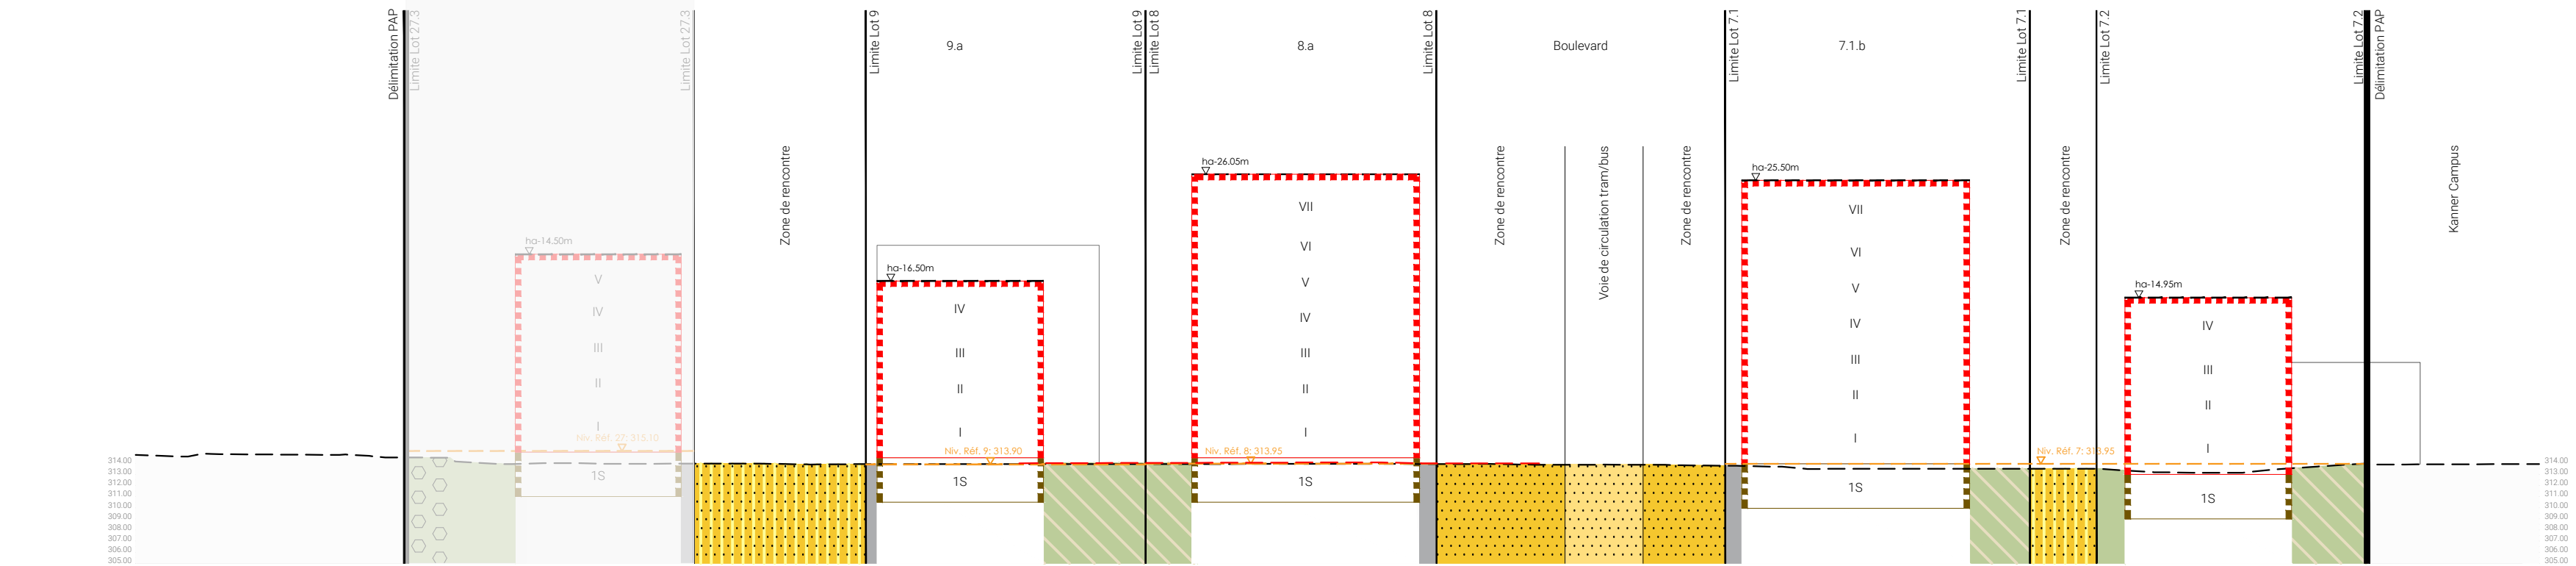


COUPE P-P' à 1500e

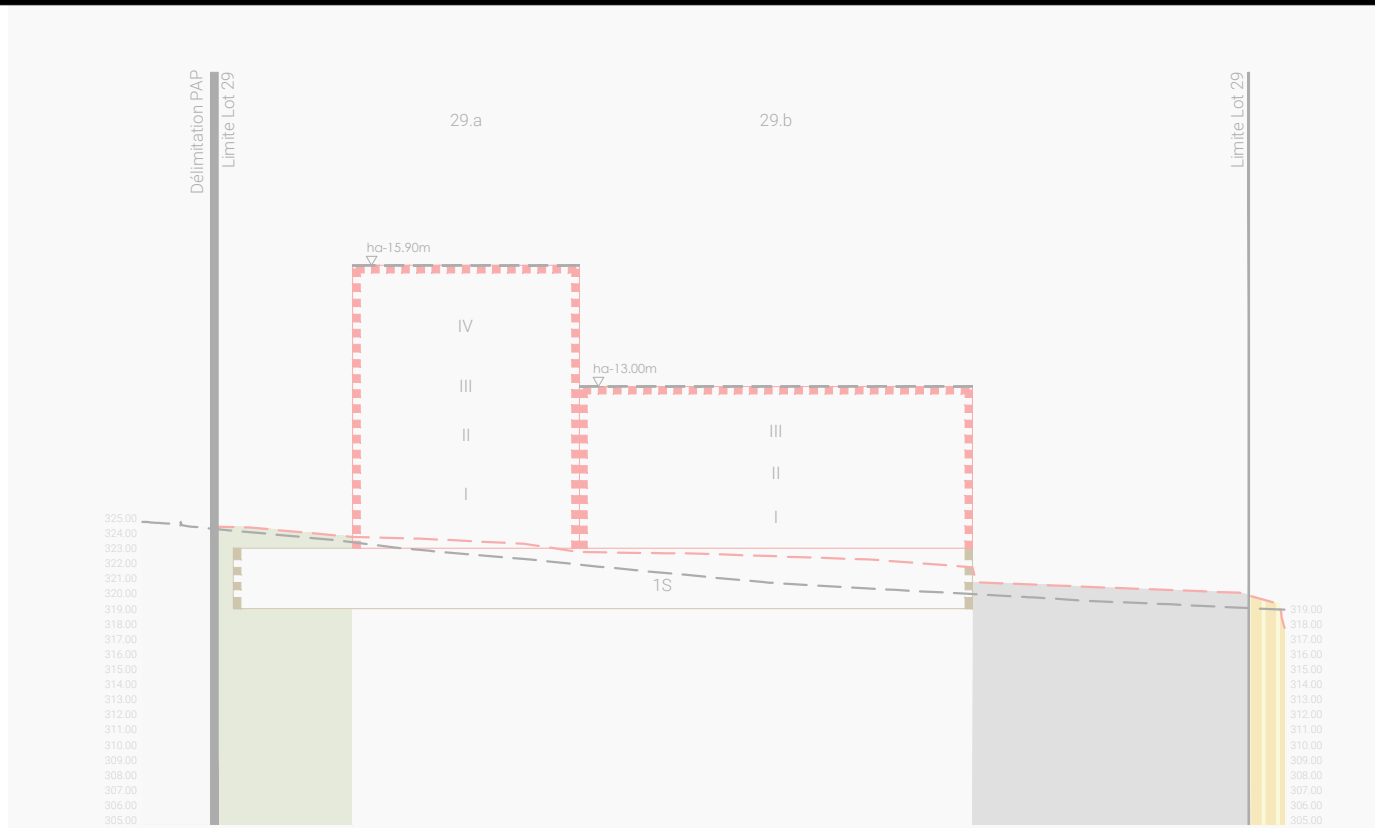



COUPE H-H' à 1500e

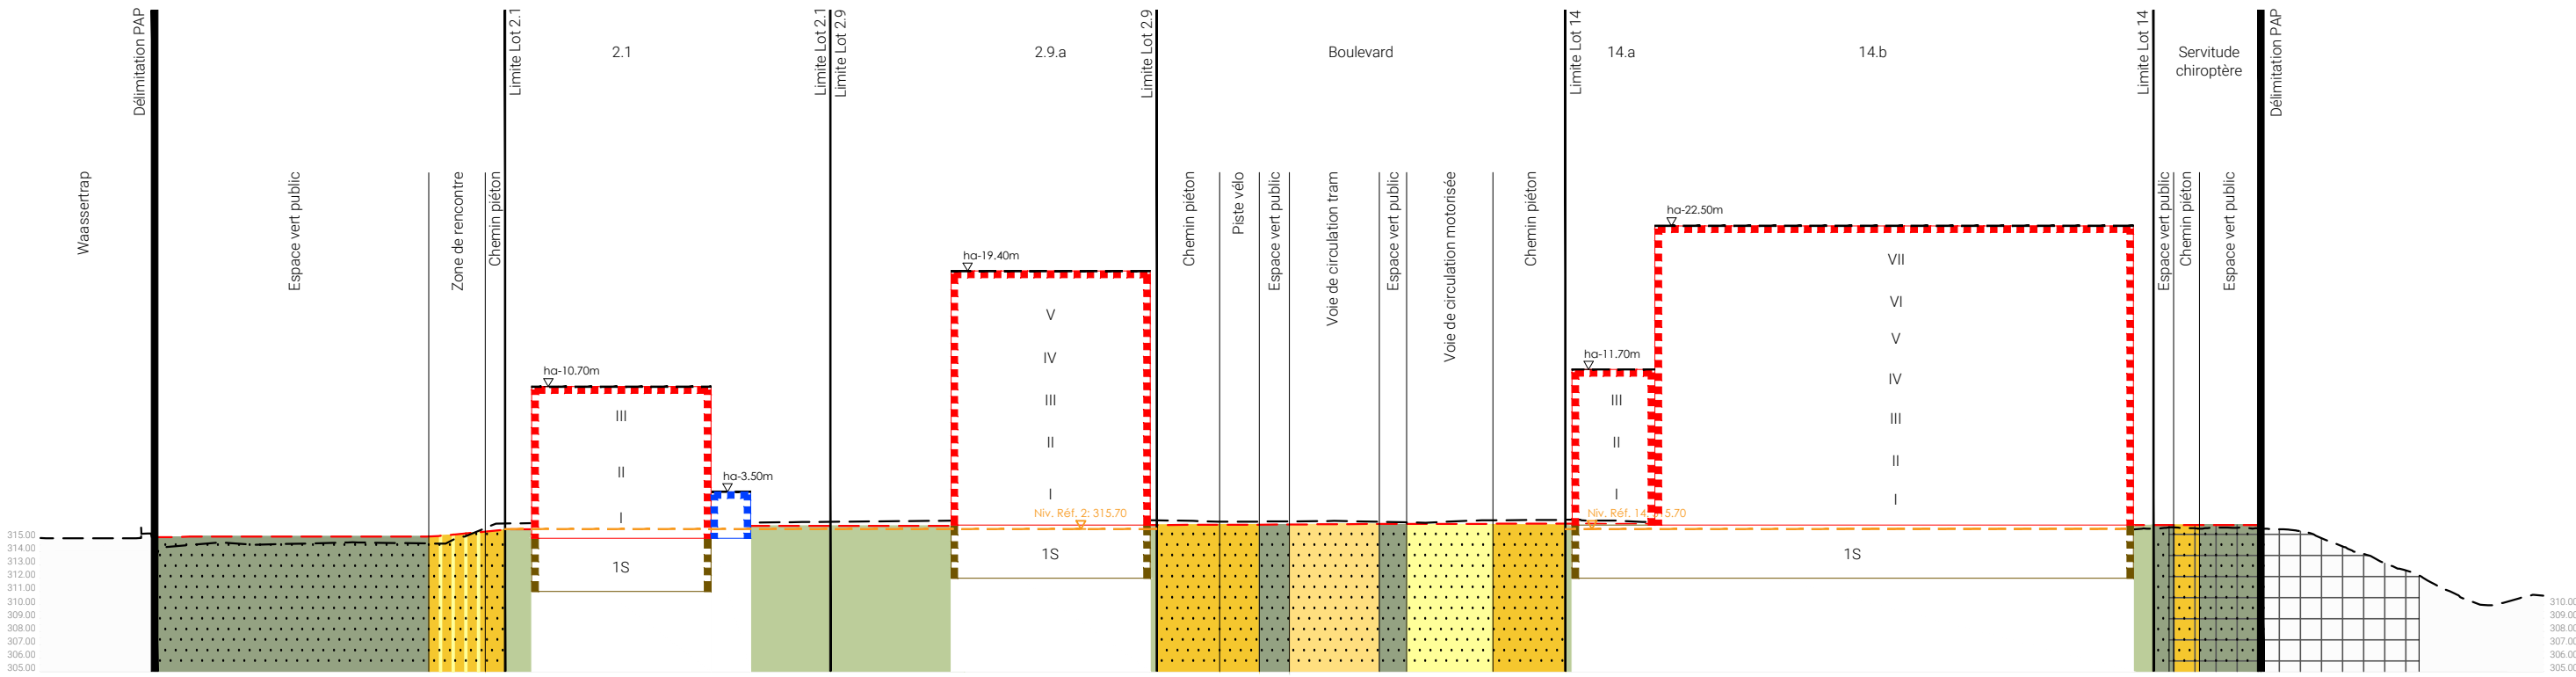

COUPE J-J' à 1500e

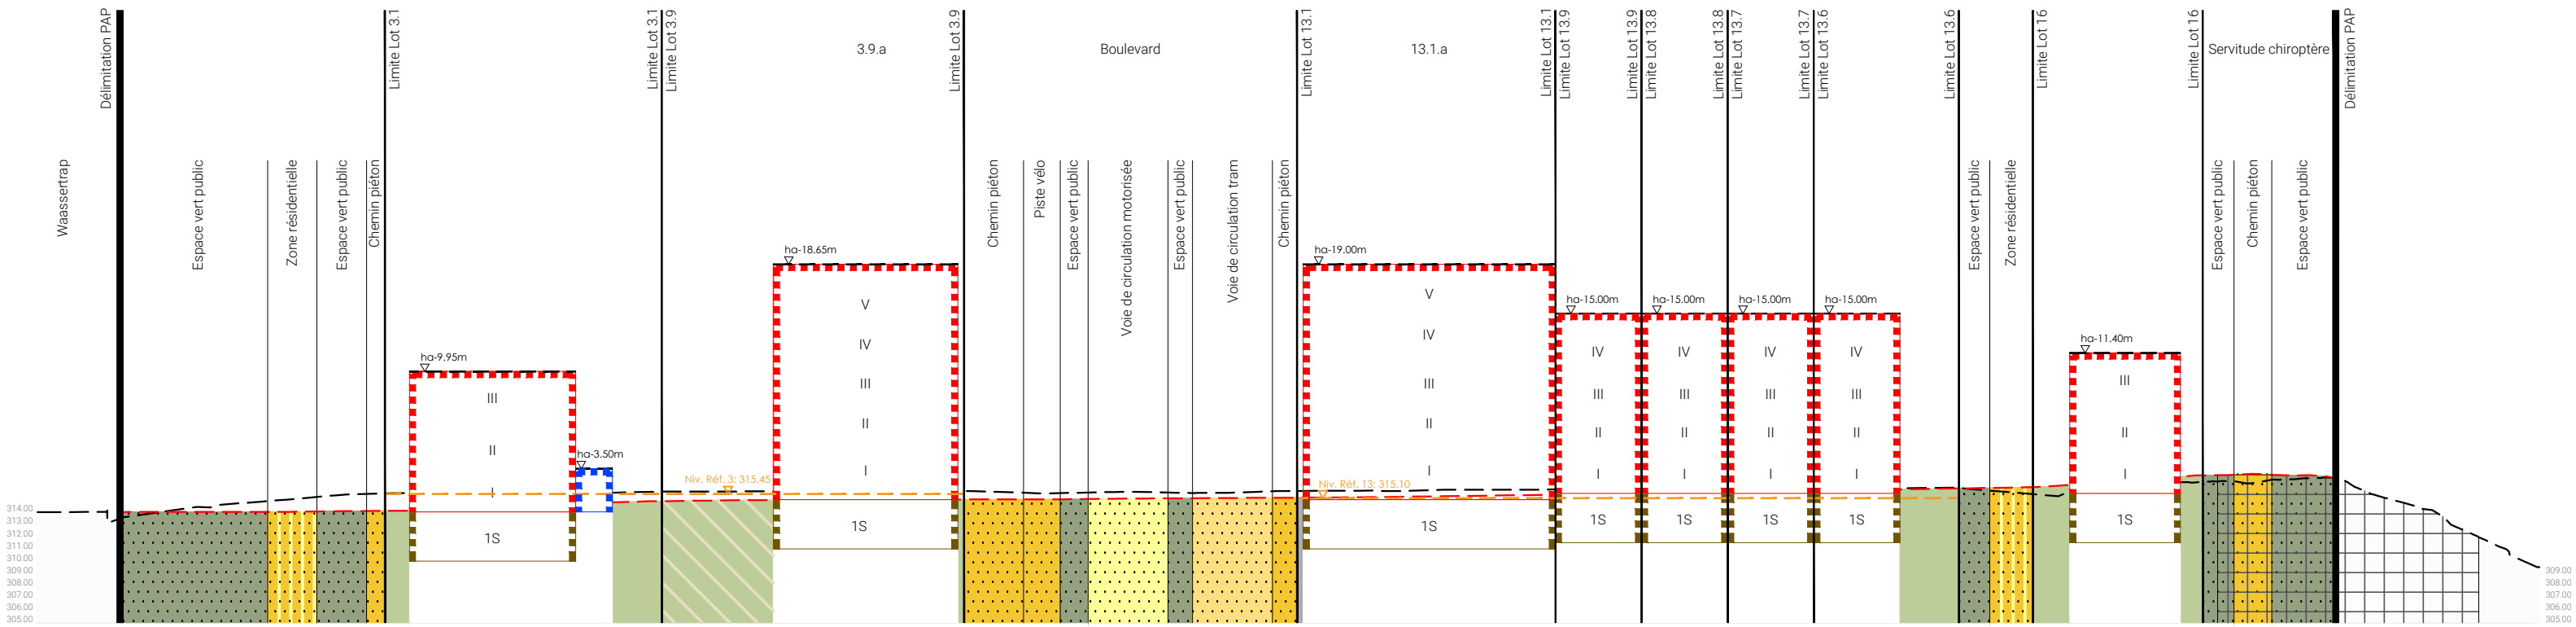

COUPE L-L' à 1500e

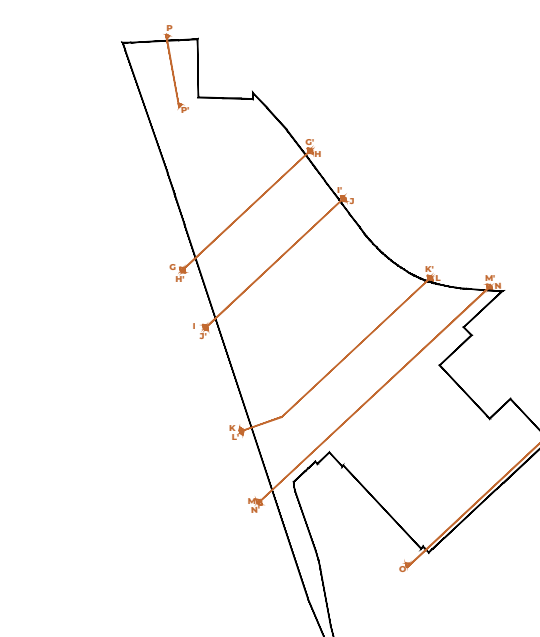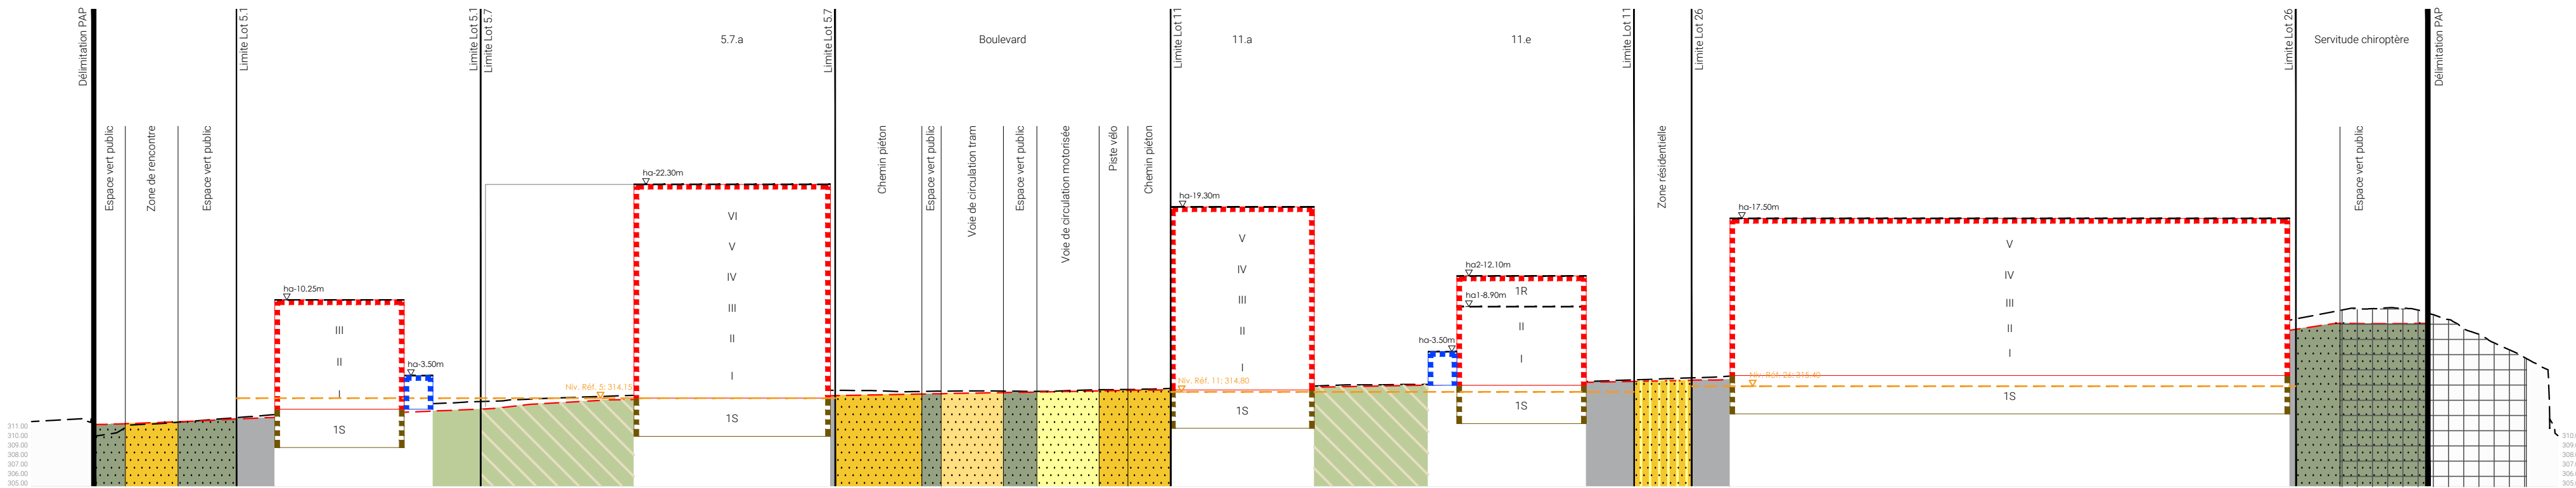

WW+ ARCHITECTURE
PROCESS DESIGN
URBAN DESIGN

WW+ sarl
Rue de l'Alaine 53 T +352 261 776 esch@wplus.lu
L-4340 Esch/Alzette F +352 261 776 209 wplus.lu

Service de l'Urbanisme

Service de l'Urbanisme

PROJET
URB_24_004 MoPo PAP Beval Sud

BADRE
Agora s.r.l et Cie

3, Avenue du Rock'n Roll
L-4361 Esch-sur-Alzette

Le présent document fait partie de la
décision du collège des bourgmestre et
échevins du 14.12.2023, que le projet
de modification du PAP est conforme
au PAG

02 décembre 2023

URB_24_004_PAP_02_Pdm.dwg

ISO FULL BLEED A0 (841.00 X 1189.00 MM) CHM

Coupe G-G' - O-O' 1:500