


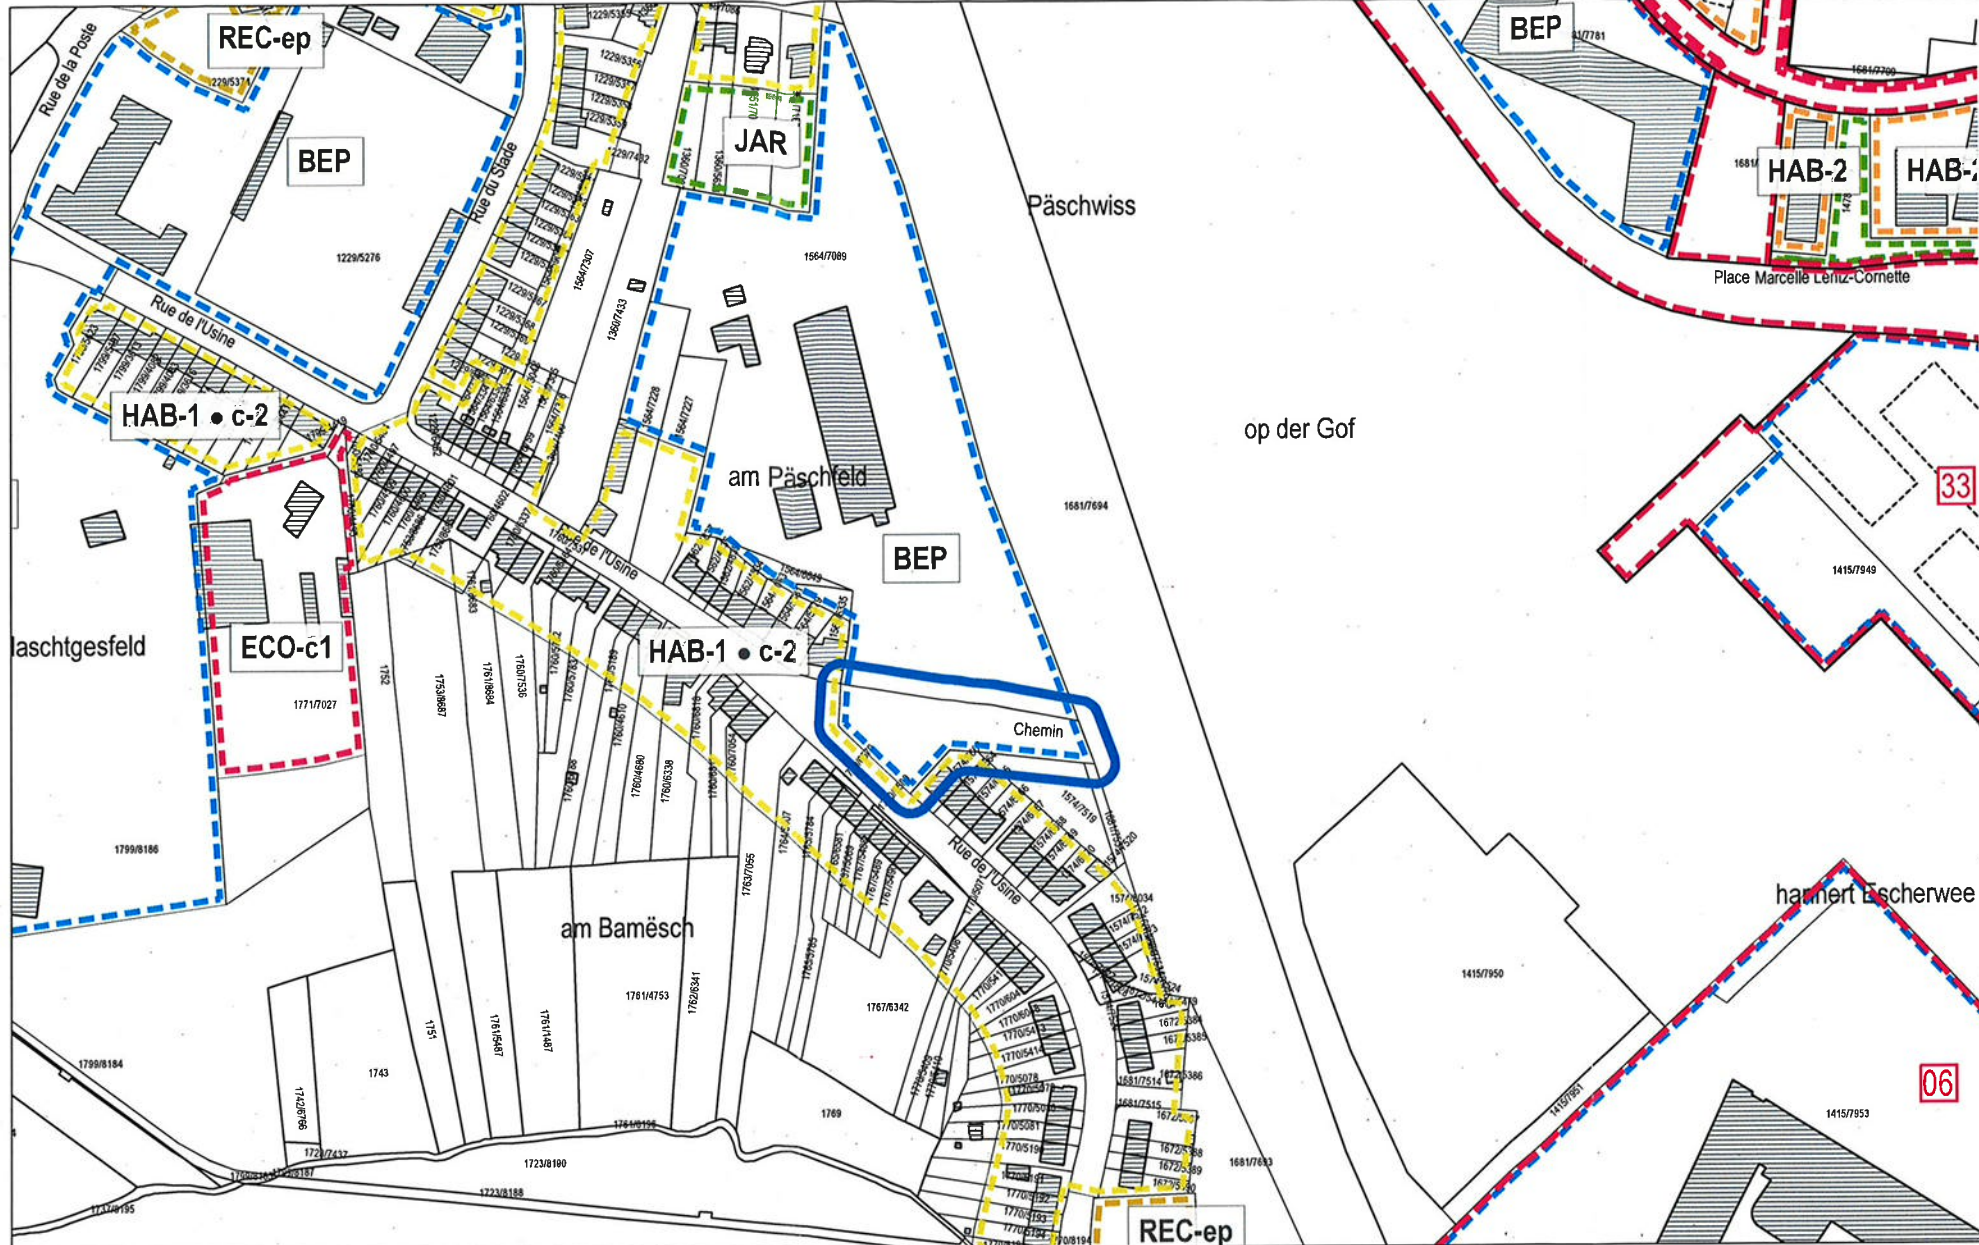

Modification ponctuelle

PAP QE - Zone d'habitation 1

HAB-1 • c-2

PAP QE - Zone de bâtiments et d'équipements publics

BEP

Réf.: N° 199721396

Le présent document fait partie de l'avis de la Cellule d'évaluation émis dans sa séance du 28/11/2024

Le présent document a été approuvé par le Conseil communal en date du 29.11.2024.

Référence: 15832/33C
Le présent document appartient à ma décision d'approbation du 23/10/2025
Le Ministre des Affaires intérieures
Leon Gloden

Légende du PAP QE en vigueur

Délimitation des plans d'aménagement particulier "quartier existant" - PAP QE

Type de zone	Nombre de logement	
	Logement (s) maximum:	Nombre de niveaux:
HAB-1 • a-2	a* = 1	1
HAB-1 • a*-1	a* = 1	1
HAB-1 • a*-2	a = 1	2
HAB-1 • a-1	b = 4	
HAB-1 • a-2	c = 6	
HAB-1 • b-2	d = 8	
HAB-1 • c-2		
HAB-2 • b-2	Logement (s) maximum: b = 4	Nombre de niveaux: 2
HAB-2 • c-2	c = 6	3
HAB-2 • c-3	d = 8	
HAB-2 • d-2	i = illimité	
HAB-2 • d-3		
HAB-2 • i-3		
MIX-u • c-2	Logement (s) maximum: c = 6	Nombre de niveaux: 2
MIX-u • d-3	d = 8	3
MIX-v • a-2	Logement (s) maximum: a = 1	Nombre de niveaux: 2
MIX-v • b-2	b = 4	

PAP QE - Zone de bâtiments et d'équipements publics

BEP

PAP QE - Zone de bâtiments et d'équipements publics - pavillon

BEP-pa

PAP QE - Zone d'activités économiques communale type 1

ECO-c1

PAP QE - Zone d'activités économiques régionale

ECO-r

PAP QE - Zone d'activités économiques nationale

ECO-n

PAP QE - Zone commerciale

COM

PAP QE - Zone de gares et arrêts ferroviaires et routières

GARE

PAP QE - Zone de sport et de loisir - espace public

REC-ep

PAP QE - Zone de sport et de loisir - dressage pour chien

REC-dc

PAP QE - Zone de jardins familiaux

JAR

PAP QE - Zone spéciale - WSA

SPEC-w

PAP QE - Zone spéciale - centre de formation

SPEC-c

PAP QE - Zone spéciale - dépôt

SPEC-d

PAP QE - Zone spéciale - Park + Ride

SPEC-P+R

PAP QE - Zone spéciale - dépôt pour anciens véhicules

SPEC-v

Zone spéciale - dépôt et matériel de transport

SPEC-t

Zone spéciale - Sotel

SPEC-s

5 Délimitation des PAP approuvés - voir partie écrite PAG

Fond de plan: Administration du Cadastre et de la Topographie
Plan cadastral numérisé (PCN) - Exercice 2018
Mise à jour, AC Sanem et Z+B