


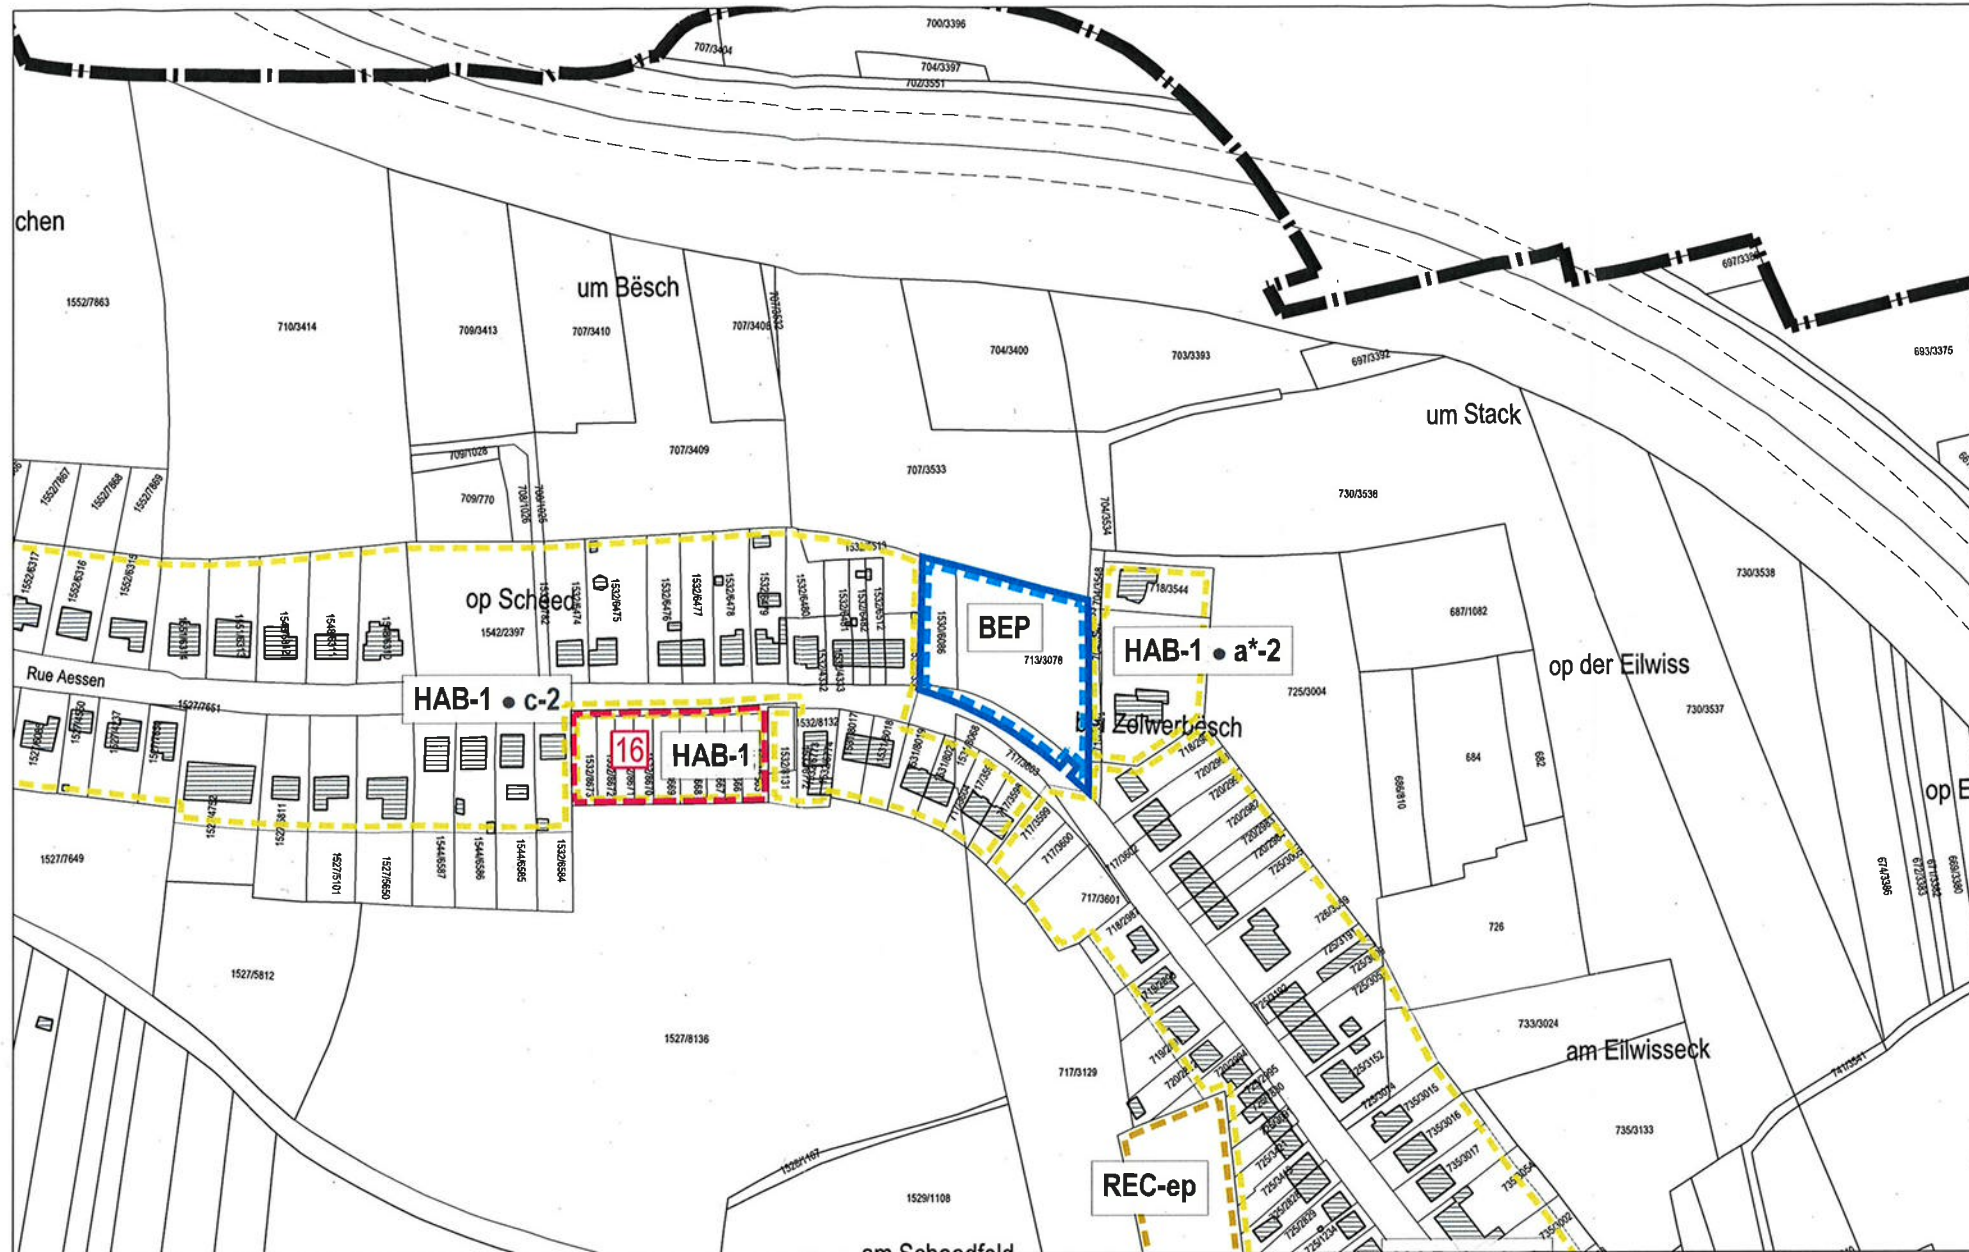

Légende du PAP QE en vigueur

Délimitation des plans d'aménagement particulier "quartier existant" - PAP QE

Type de zone
Nombre de logement
Nombre de niveaux

Type de zone	Logement (s) maximum:	Nombre de niveaux:
PAP QE - Zone d'habitation 1 - Quartiers spécifiques		
HAB-1 • a-2	a* = 1	1
HAB-1 • a*-1	a* = 1	1
HAB-1 • a*-2	a = 1	2
HAB-1 • a-1	b = 4	
HAB-1 • a-2	c = 6	
HAB-1 • b-2	d = 8	
HAB-1 • c-2		
PAP QE - Zone d'habitation 1		
HAB-2 • b-2	b = 4	2
HAB-2 • c-2	c = 6	3
HAB-2 • c-3	d = 8	
HAB-2 • d-2	i = illimité	
HAB-2 • d-3		
HAB-2 • i-3		
PAP QE - Zone mixte urbaine		
MIX-u • c-2	c = 6	2
MIX-u • d-3	d = 8	3
PAP QE - Zone mixte villageoise		
MIX-v • a-2	a = 1	2
MIX-v • b-2	b = 4	

PAP QE - Zone de bâtiments et d'équipements publics

PAP QE - Zone de bâtiments et d'équipements publics - pavillon

PAP QE - Zone d'activités économiques communale type 1

PAP QE - Zone d'activités économiques régionale

PAP QE - Zone d'activités économiques nationale

PAP QE - Zone commerciale

PAP QE - Zone de gares et arrêts ferroviaires et routiers

PAP QE - Zone de sport et de loisir - espace public

PAP QE - Zone de sport et de loisir - dressage pour chien

PAP QE - Zone de jardins familiaux

Modification ponctuelle de la [HAB-1 • c-2] en

PAP QE - Zone de bâtiments et d'équipements publics

Réf. communale : PAP-QE 2024-03

Le présent document fait partie
de la décision du collège des
bourgmestre et échevins du
18.11.2024

Réf.: N° 20032/39C

Le présent document fait partie de l'avis
de la Cellule d'évaluation émis dans sa
séance du 18/12/2024

Le présent document a été
approuvé par le Conseil
communal en date du
25.04.2025.

Référence: 20032 / 39C

Le présent document appartient à ma décision
d'approbation du: 28/10/2015
Le Ministre des Affaires intérieures

Léon Gloden

PAP QE - Zone spéciale - WSA

PAP QE - Zone spéciale - centre de formation

PAP QE - Zone spéciale - dépôt SPEC.d

PAP QE - Zone spéciale - Park + Ride

PAP QE - Zone spéciale - dépôt pour anciens véhicules

Zone spéciale - dépôt et matériel de transport

Zone spéciale - Sotel

 Délimitation des PAP approuvés - voir partie écrite PAG

Fond de plan: Administration du Cadastre et de la Topographie
Plan cadastral numérisé (PCN) - Exercice 2018
Mise à jour, AC Sanem et Z+B