



# LOT 1


## Coupe AA'

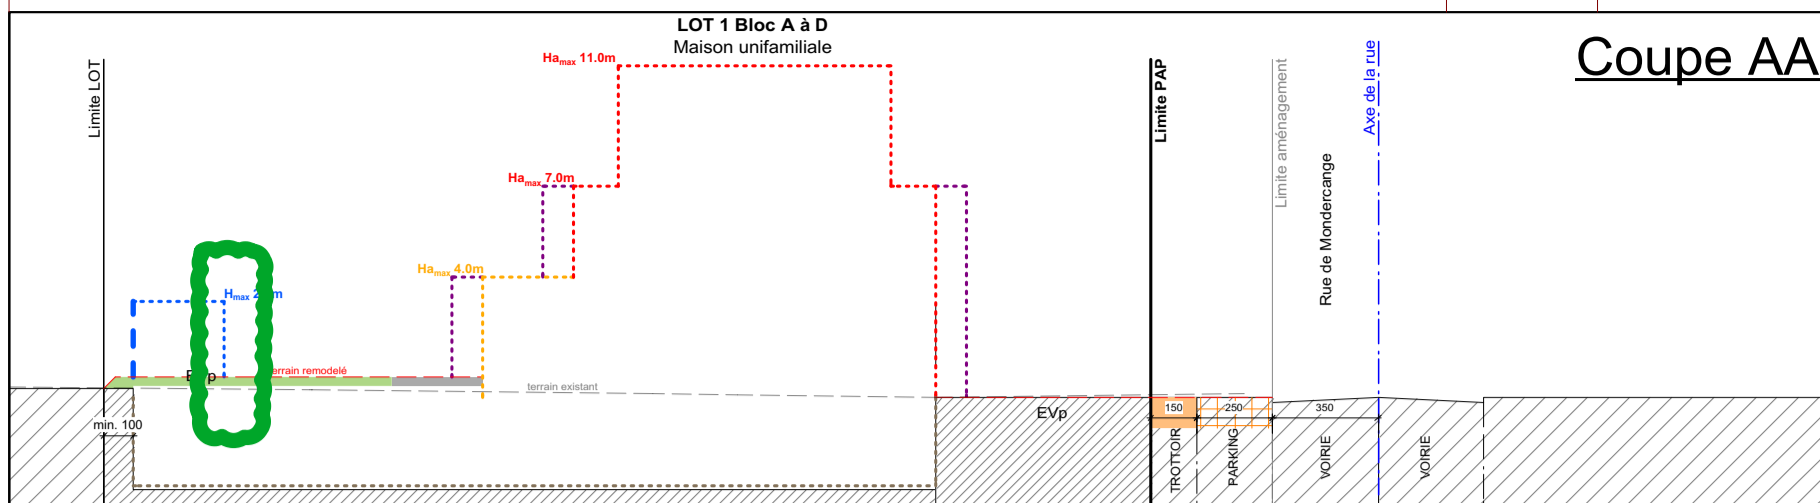


Vue 1

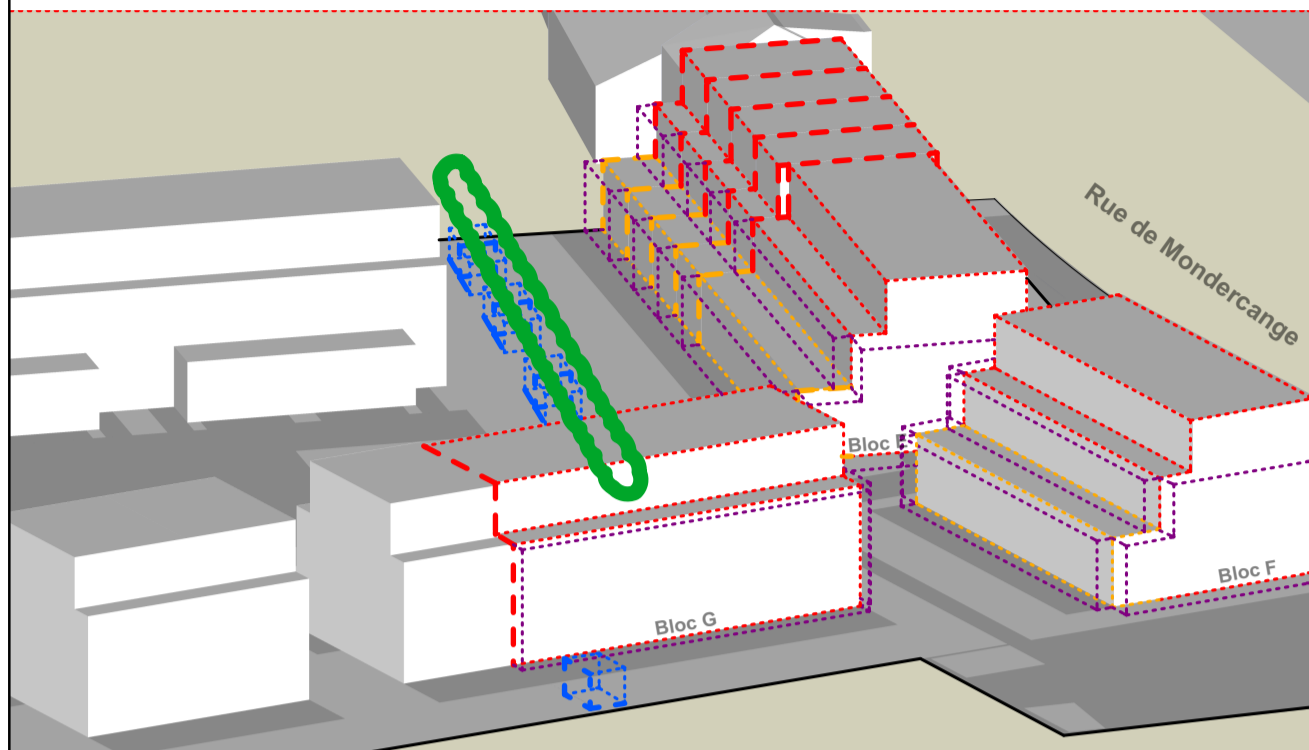

Vue 2

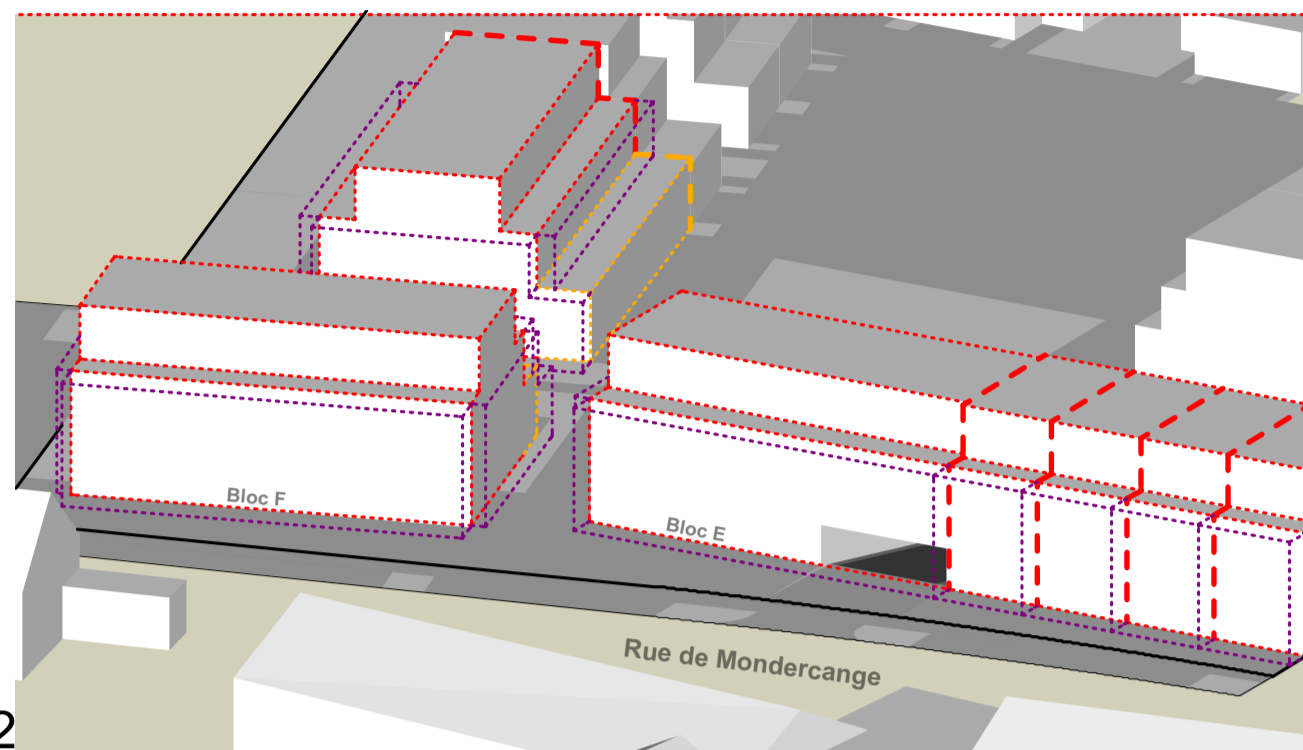


## Coupe BB'

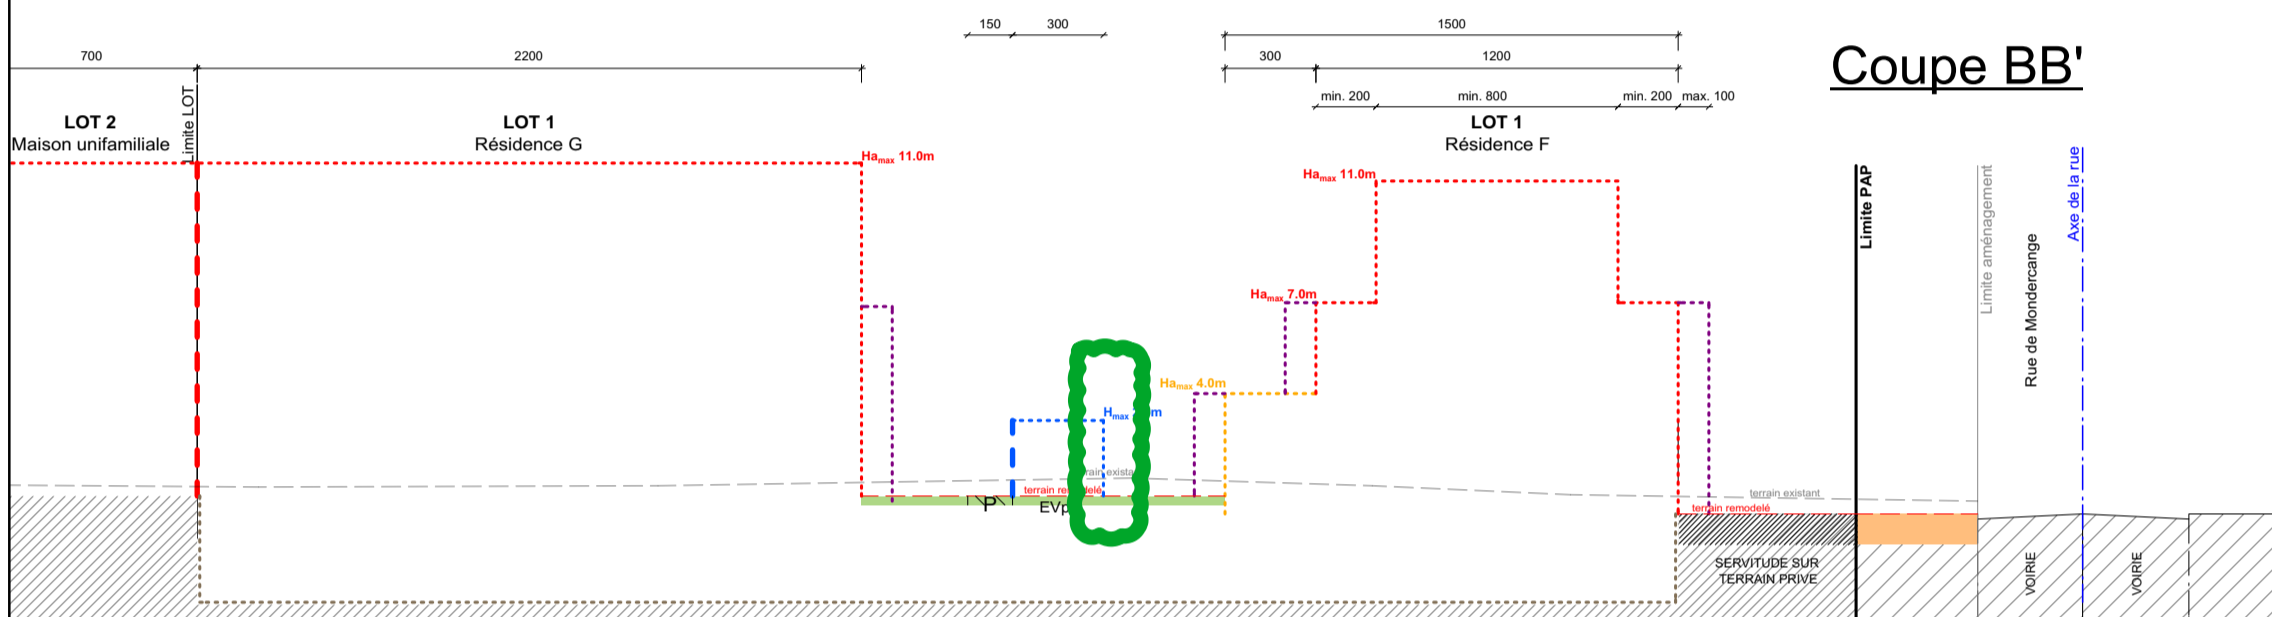


# LOT 2 à 15


Vue 3

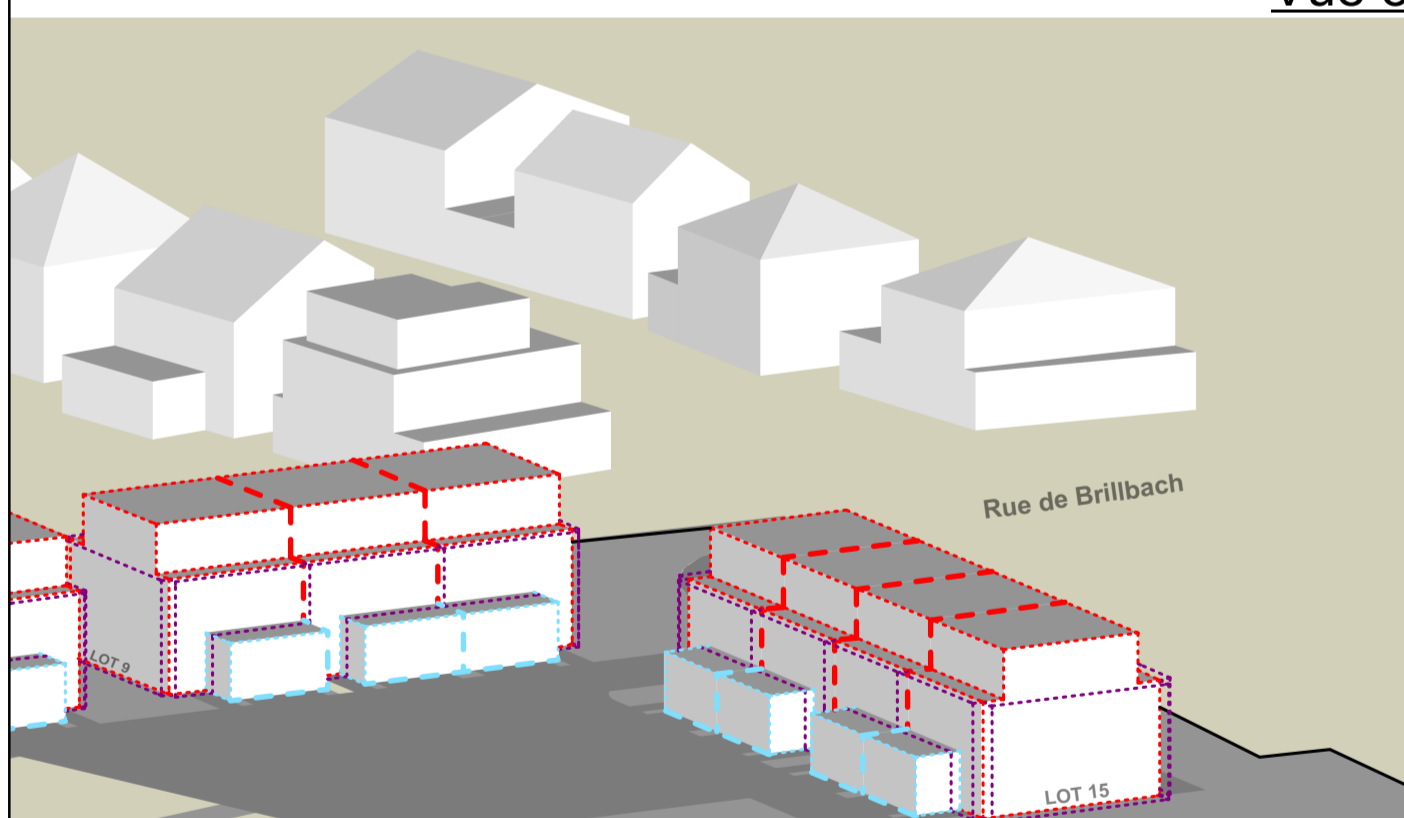

Vue 4

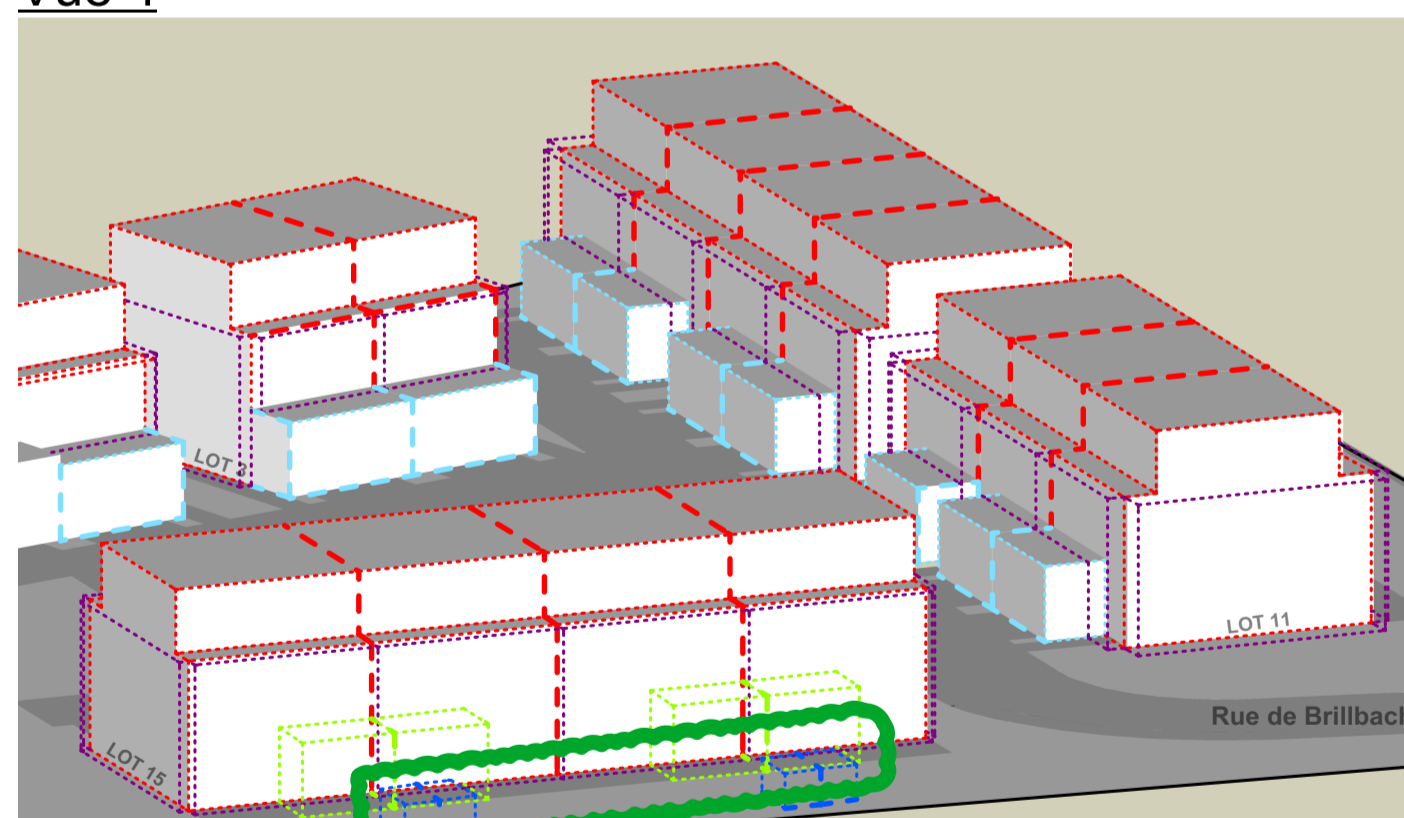

## Coupe CC'

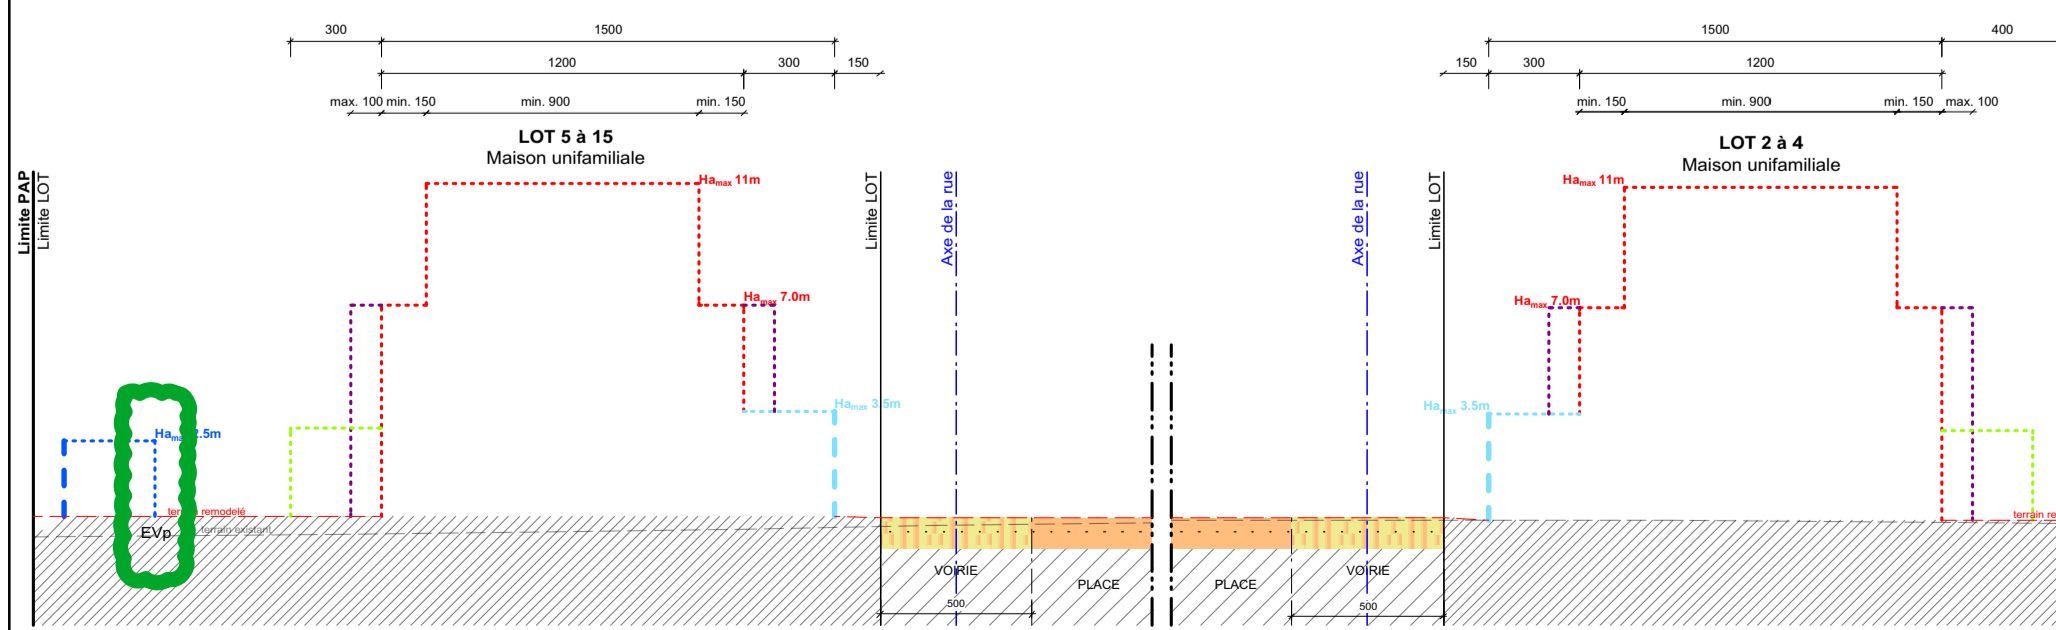

NB : Le document 3.701 est solidaire du document 3.700

2	13/03/23	Ajout servitude technique et changement pour un alignement non obligatoire de la face côté habitation des abris de jardin	Signature client :
1	21/2/17	Suppression et adaptation d'articles (rapport justificatif et partie écrite) selon l'avis de la cellule d'évaluation du 16/01/17	
No.	Date	Revision Notes	Signature client :
CAD File Name 1222_An der Walerwiss_Ehierange_PAP_2016-12-05			
Axonométries Coupes			
Phase <b>PAP</b>		Project ID 1222	
Dessin No. <b>3.701</b>		Chef de projet JLL	
Project NQ An der Walerwiss Rue de Mondercange - Ehlerange		Echelle 1/250	
Client G.B. TECHNOTRUST S.A. 1, bd J.F. Kennedy L-4170 Esch/Alzette		Date 05-12-2016	
		Collaborateur FPE	
		Approuvé par JLL	

BUREAU  
D'ARCHITECTURE  
**JEAN-LUC  
LAMBERT**  
54, rue Walerwiss  
L-4408 BELVAUX  
T : +352 26 35 24 99  
info@jean-luc.lambert.lu