




A - A'

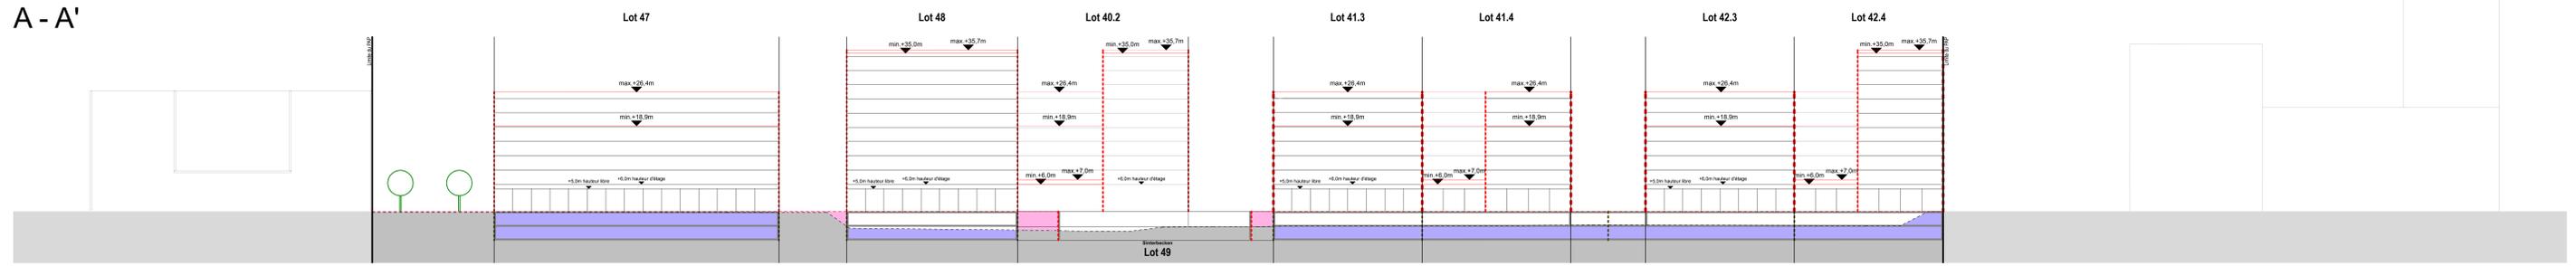


B - B'

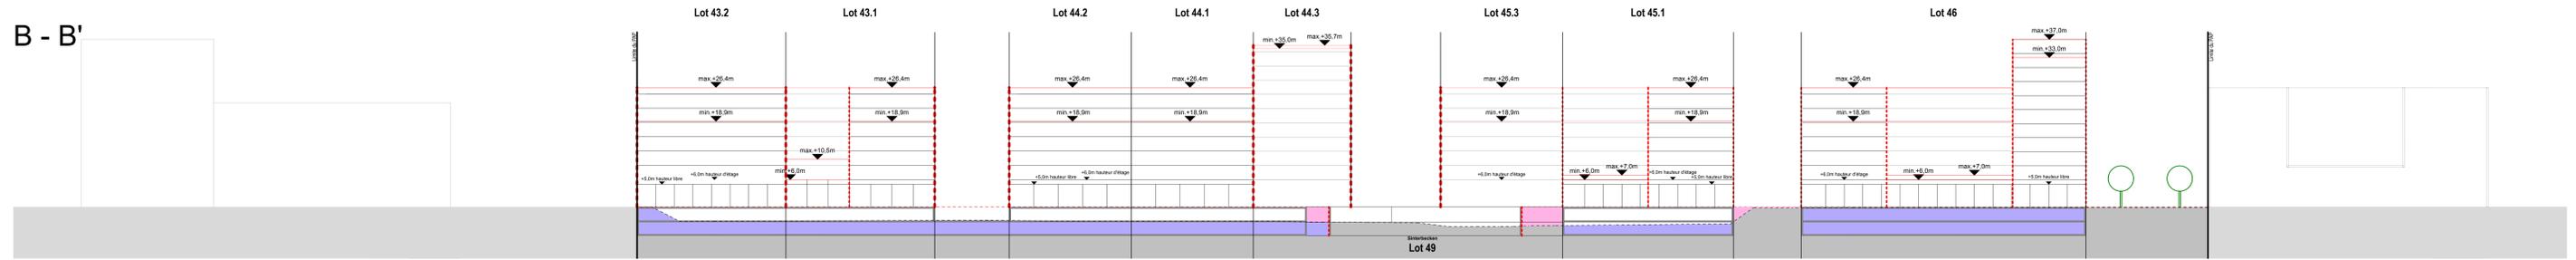


C - C'

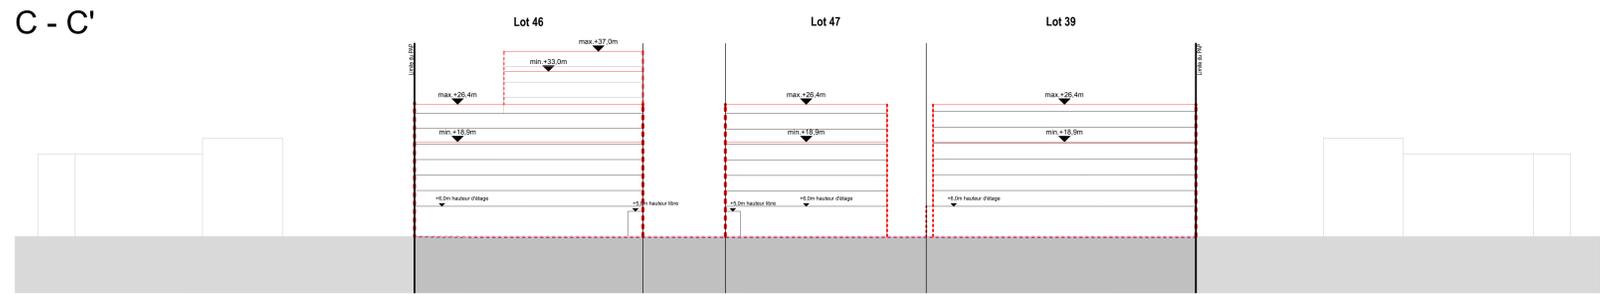



D - D'

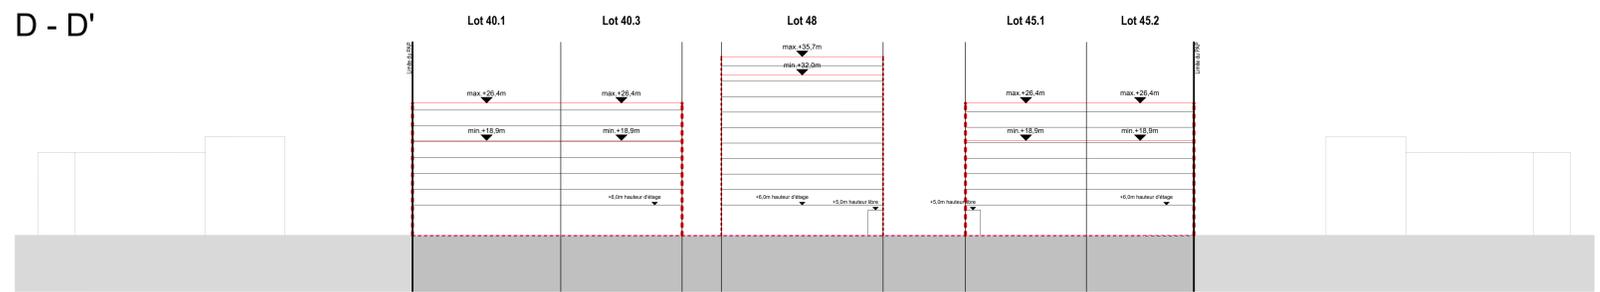

E - E'

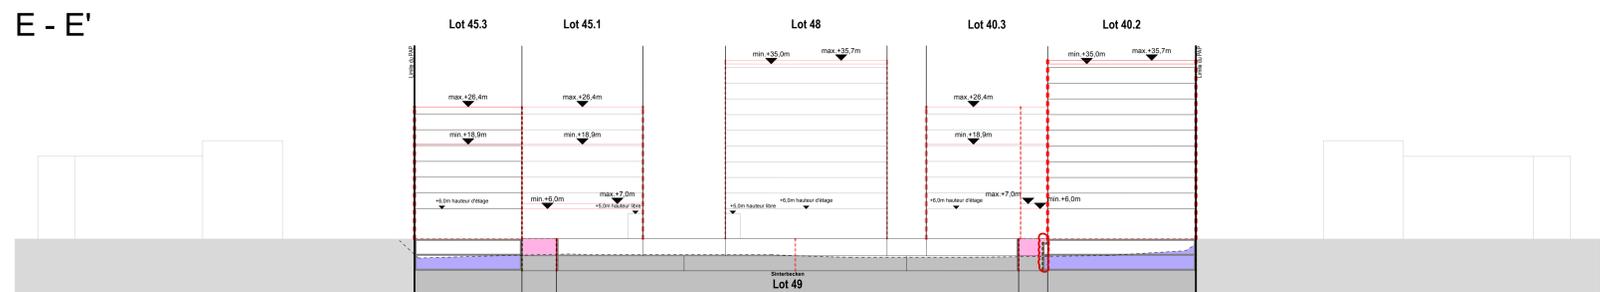

F - F'

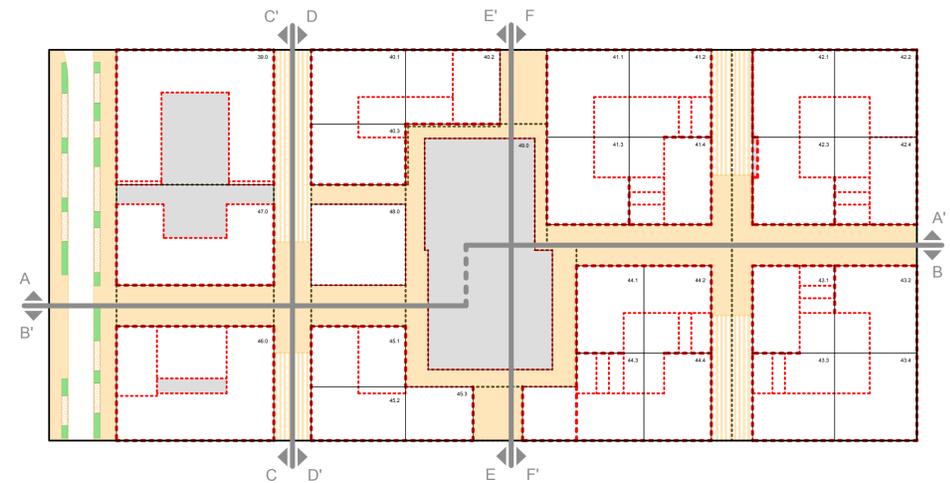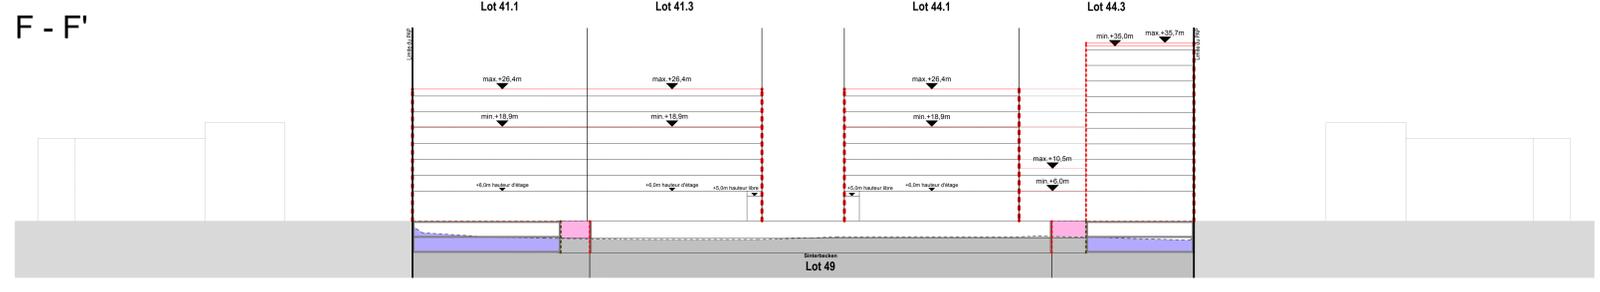

Extrait de la légende

- délimitation du PAP
- lot projeté
- - - terrain existant
- - - terrain remodelé
- - - alignement obligatoire pour constructions destinées au séjour prolongé
- - - limites de surfaces constructibles pour constructions destinées au séjour prolongé
- - - limites de surfaces constructibles pour constructions souterraines

Légende supplémentaire pour coupes

- terrain naturel
- illustration des niveaux en sous-sol
- illustration des niveaux hors sol
- remblai
- déblai
- arbre à moyenne ou haute tige projeté

FOND DE PLAN

Plan de délimitation du périmètre GEODAC - 09717-SQM-110
 Levé topographique et alentours GEODAC - 09717-SQM-110
 HbH - AGORA, Leve general_SQM_talus_140219
 SGI - SQM504_151016
 SGI - SQM501_150914

REMARQUES

Ce plan n'est valable qu'ensemble avec la partie écrite correspondante.
 Ce plan ne peut être copié partiellement et n'est valable que dans son intégralité.
 Les divergences entre les différents fonds de plan sont d'ordre cartographique.
 La représentation des constructions environnantes est approximative. Elle n'est pas basée sur un mesurage exact.
 Les éléments de la légende en gris sont sans objet dans le présent PAP.

MODIFICATIONS

NOUVEAU	DATE	NOM	OBJET
a	13.07.2018	ED	modification de la limite de surfaces constructibles pour constructions souterraines sur le lot 41.3, modification de la limite de terrain pour le lot 41.3
b	13.07.2018	ED	modification de la limite de surfaces constructibles pour constructions destinées au séjour prolongé sur le lot 41.3, modification de la limite de terrain pour le lot 41.3

Le présent document fait partie de la décision du collège des bourgmestres et échevins du 06.06.2023.

PAP NQ 02.03 A CENTRAL SQUARE

INITIATEUR DE PROJET
AGORA s.à r.l. & Cie
 3, Avenue du Rock'n' Roll
 L-4381 Esch-sur-Alzette
 Luxembourg
 Tél : +352 26 53 44
 Fax : +352 26 53 44 44
 E-Mail: info@agora.lu



MAITRE D'OEUVRE
DEWEY MULLER Partnerschaft mbB Architekten Stadtplaner
 12 RUE DES GRONDINS
 TELEPHONE +352 263 868 4
 FLANDRISCHE STRASSE 4
 TELEPHONE +49 (0) 221 925 888-0



PHASE DE PLANIFICATION
PROCEDURE D'ADOPTION

OBJET
**PAP NQ
 PARTIE GRAPHIQUE - 2/2**

DESSIN PAR	NOM	DATE	N° PROJET	N° PLAN	INDICE
CONTROLE PAR	IK	15.09.2016	1526	E-1-02	8
RESPONSABLE				FORMAT DIN A0	

