


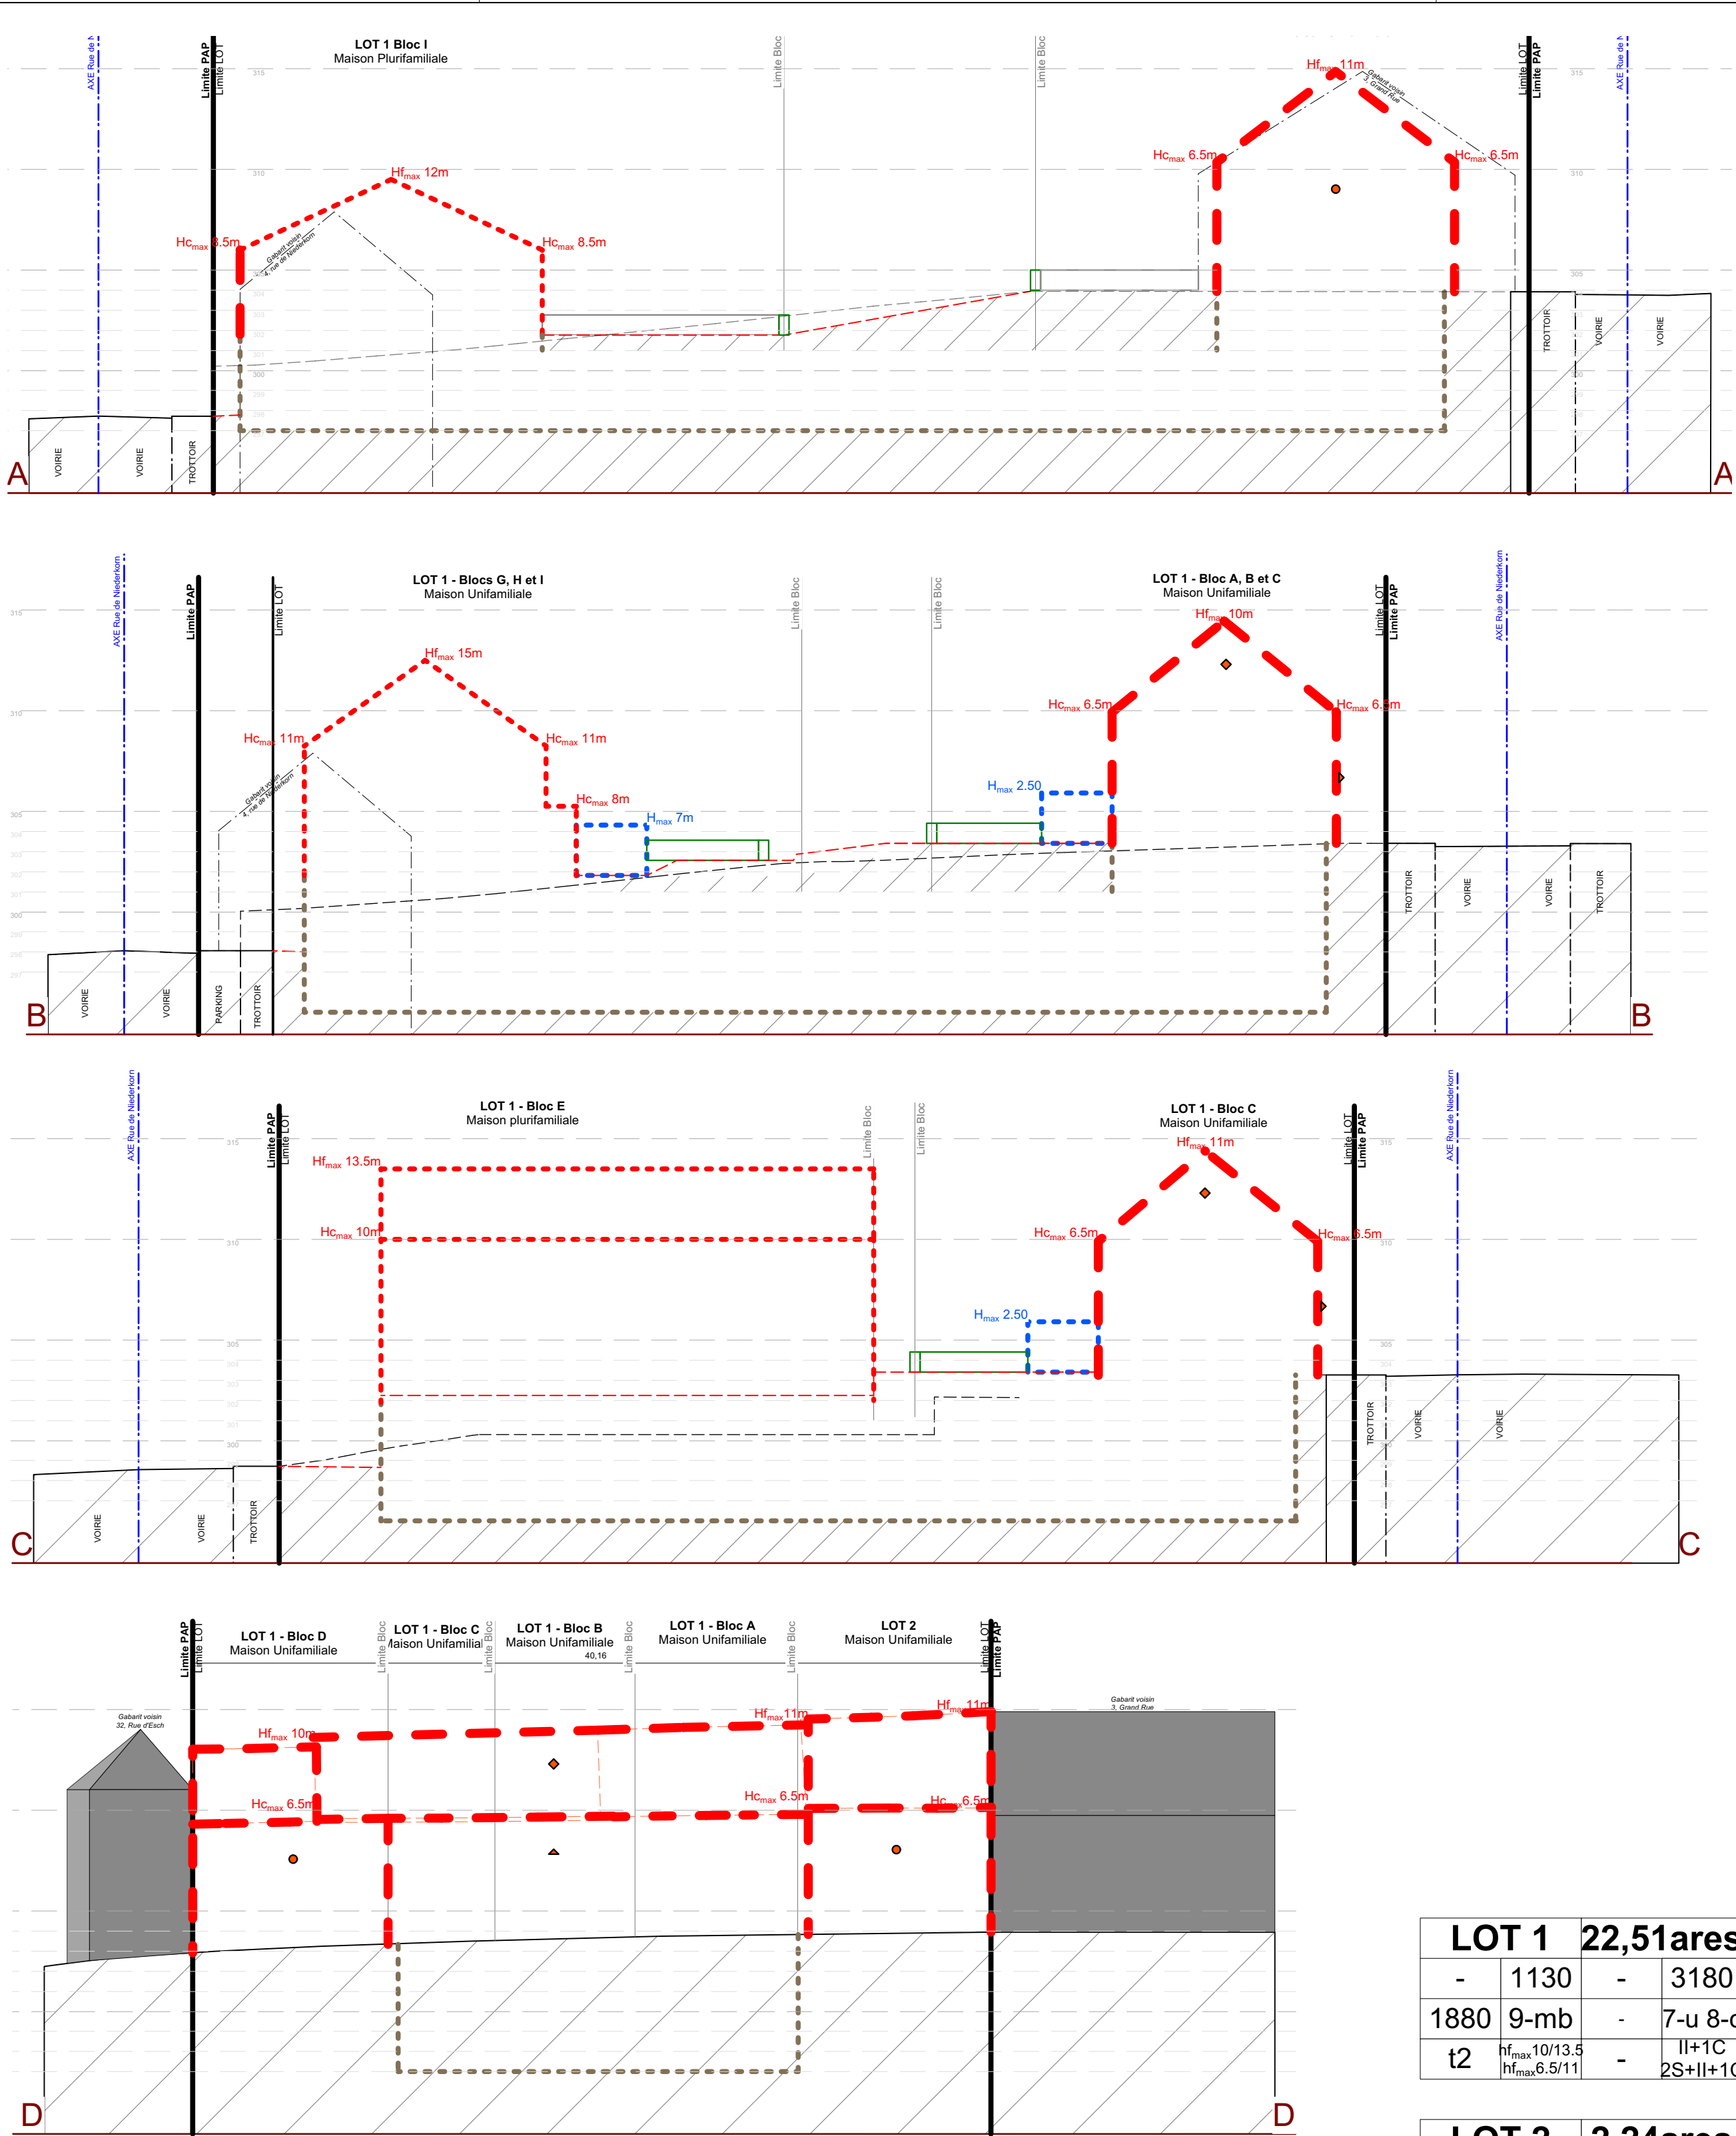

LEGENDE:

Délimitation du PAP et des zones du PAG

Délimitation du PAP

Délimitation des différentes zones du PAG

Courbes de niveau

Nombre de niveaux

Hauteur des constructions

Types, dispositions et nombre des constructions

Types et nombres de logements

Formes de toiture

Gabarit des immeubles (plan / coupes)

Degré de mixité des fonctions

Espaces extérieurs privés et publics

Plantations et murets

Servitudes

Infrastructures techniques


LEGENDE complémentaire :

Délimitation des blocs

Qualité de trait

Représentation schématique du degré d'utilisation du sol par lot ou ilot

Surface P.A.P. : 26a53ca

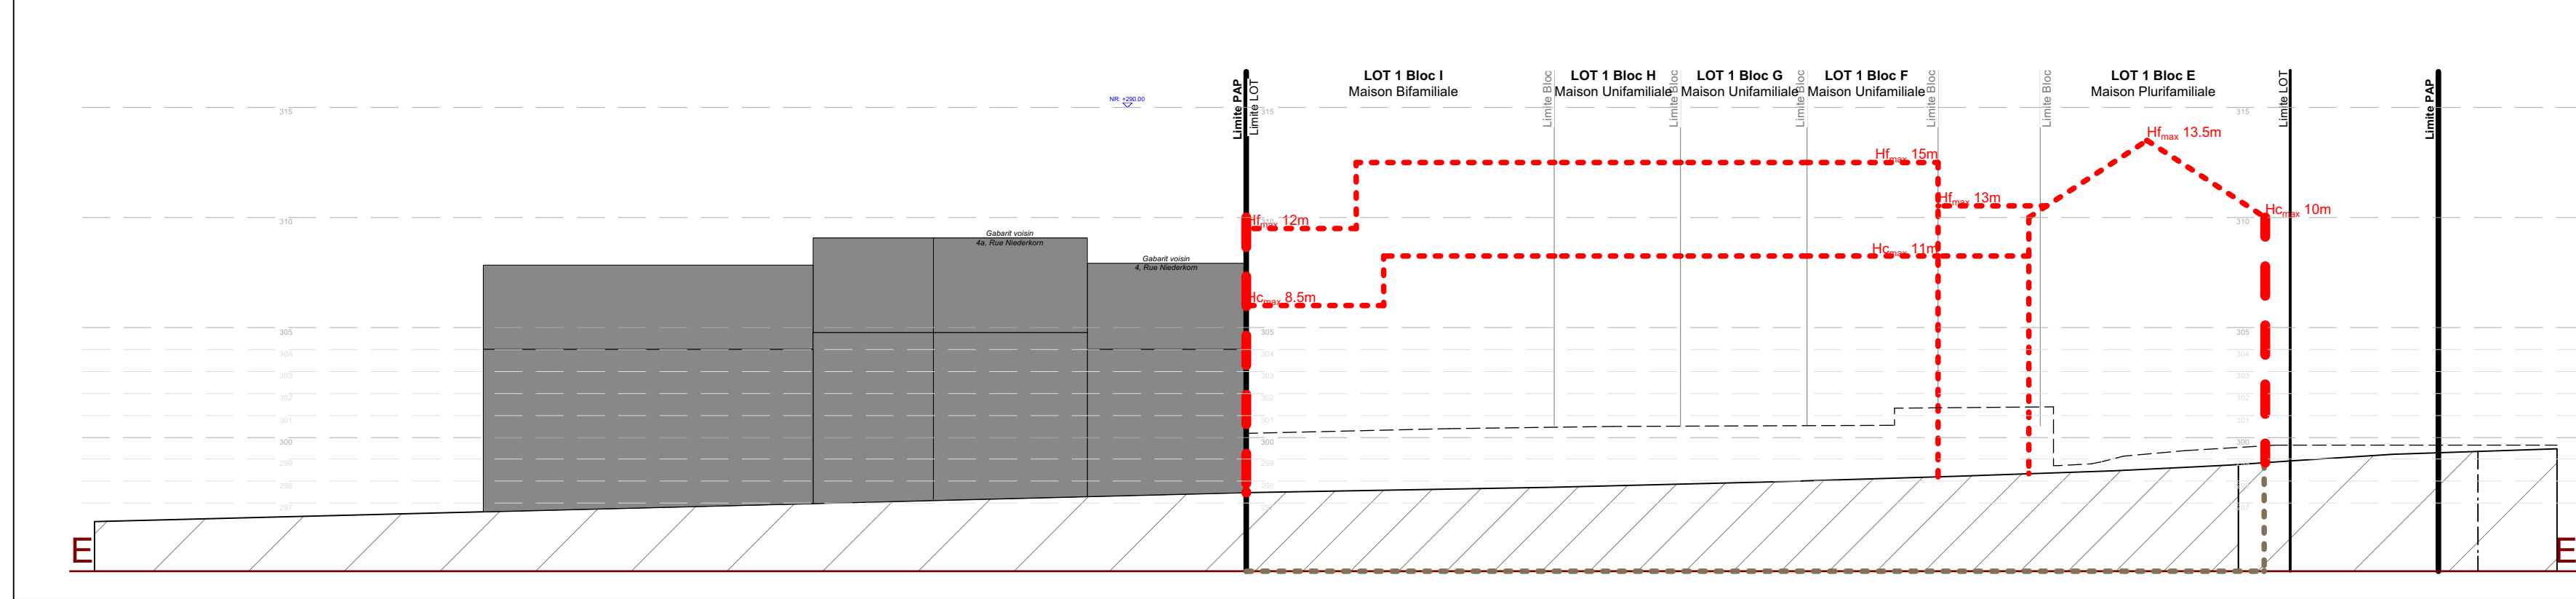

Le présent document appartient à l'avis (réf.20233/39C) de la cellule d'évaluation du 15.01.2026.

Le présent document a été approuvé par le Conseil communal en date du 23.04.2026.

Le présent document a été approuvé par le Ministère des Affaires Intérieures du 28.07.2026.

PG PAP			
No.	Date	Revision Notes	Phase
1	11.03.2026	Suivant avis cellule d'évaluation du 30/01/2026	PAP
[PAP "Grand Rue" Grand Rue et Rue de Niederkorn Sanem]			3.700
			1/250
			19.11.2025