REPRESENTATION SCHEMATIQUE DU DEGRE D'UTILISATION DU SOL PAR LOT

LOT 27.1			11.50	2548.20
630.00	1+rez	-	20+c	
1p	hc 16.00	-	k+1.50	

LOT 27.2			11.09	1582.70
490.00	1+rez	-	14+c	
631.40	hc 15.00	-	k+1.50	

LOT 27.3			11.79	2548.20
490.00	1+rez	-	20+c	
638.20	hc 17.75	-	k+1.50	

LOT 28.1/2/4			16.48	1600.01
1400.61	1+p	-	28+c	
1399.67	hc 26.25	-	k+1.75	
2676.72			20.00	

LOT 28.3/5/6			16.48	1600.01
34.91	-	-	34.91	
40.92	1+p	-	2+c	
1p	hc 26.25	-	k+1.75	
2676.72			20.00	

LOT 29			20.47	1980.00
987.10	1+rez	-	19+c	
1125.88	hc 15.88	-	k+1.50	
2112.98			19.40	
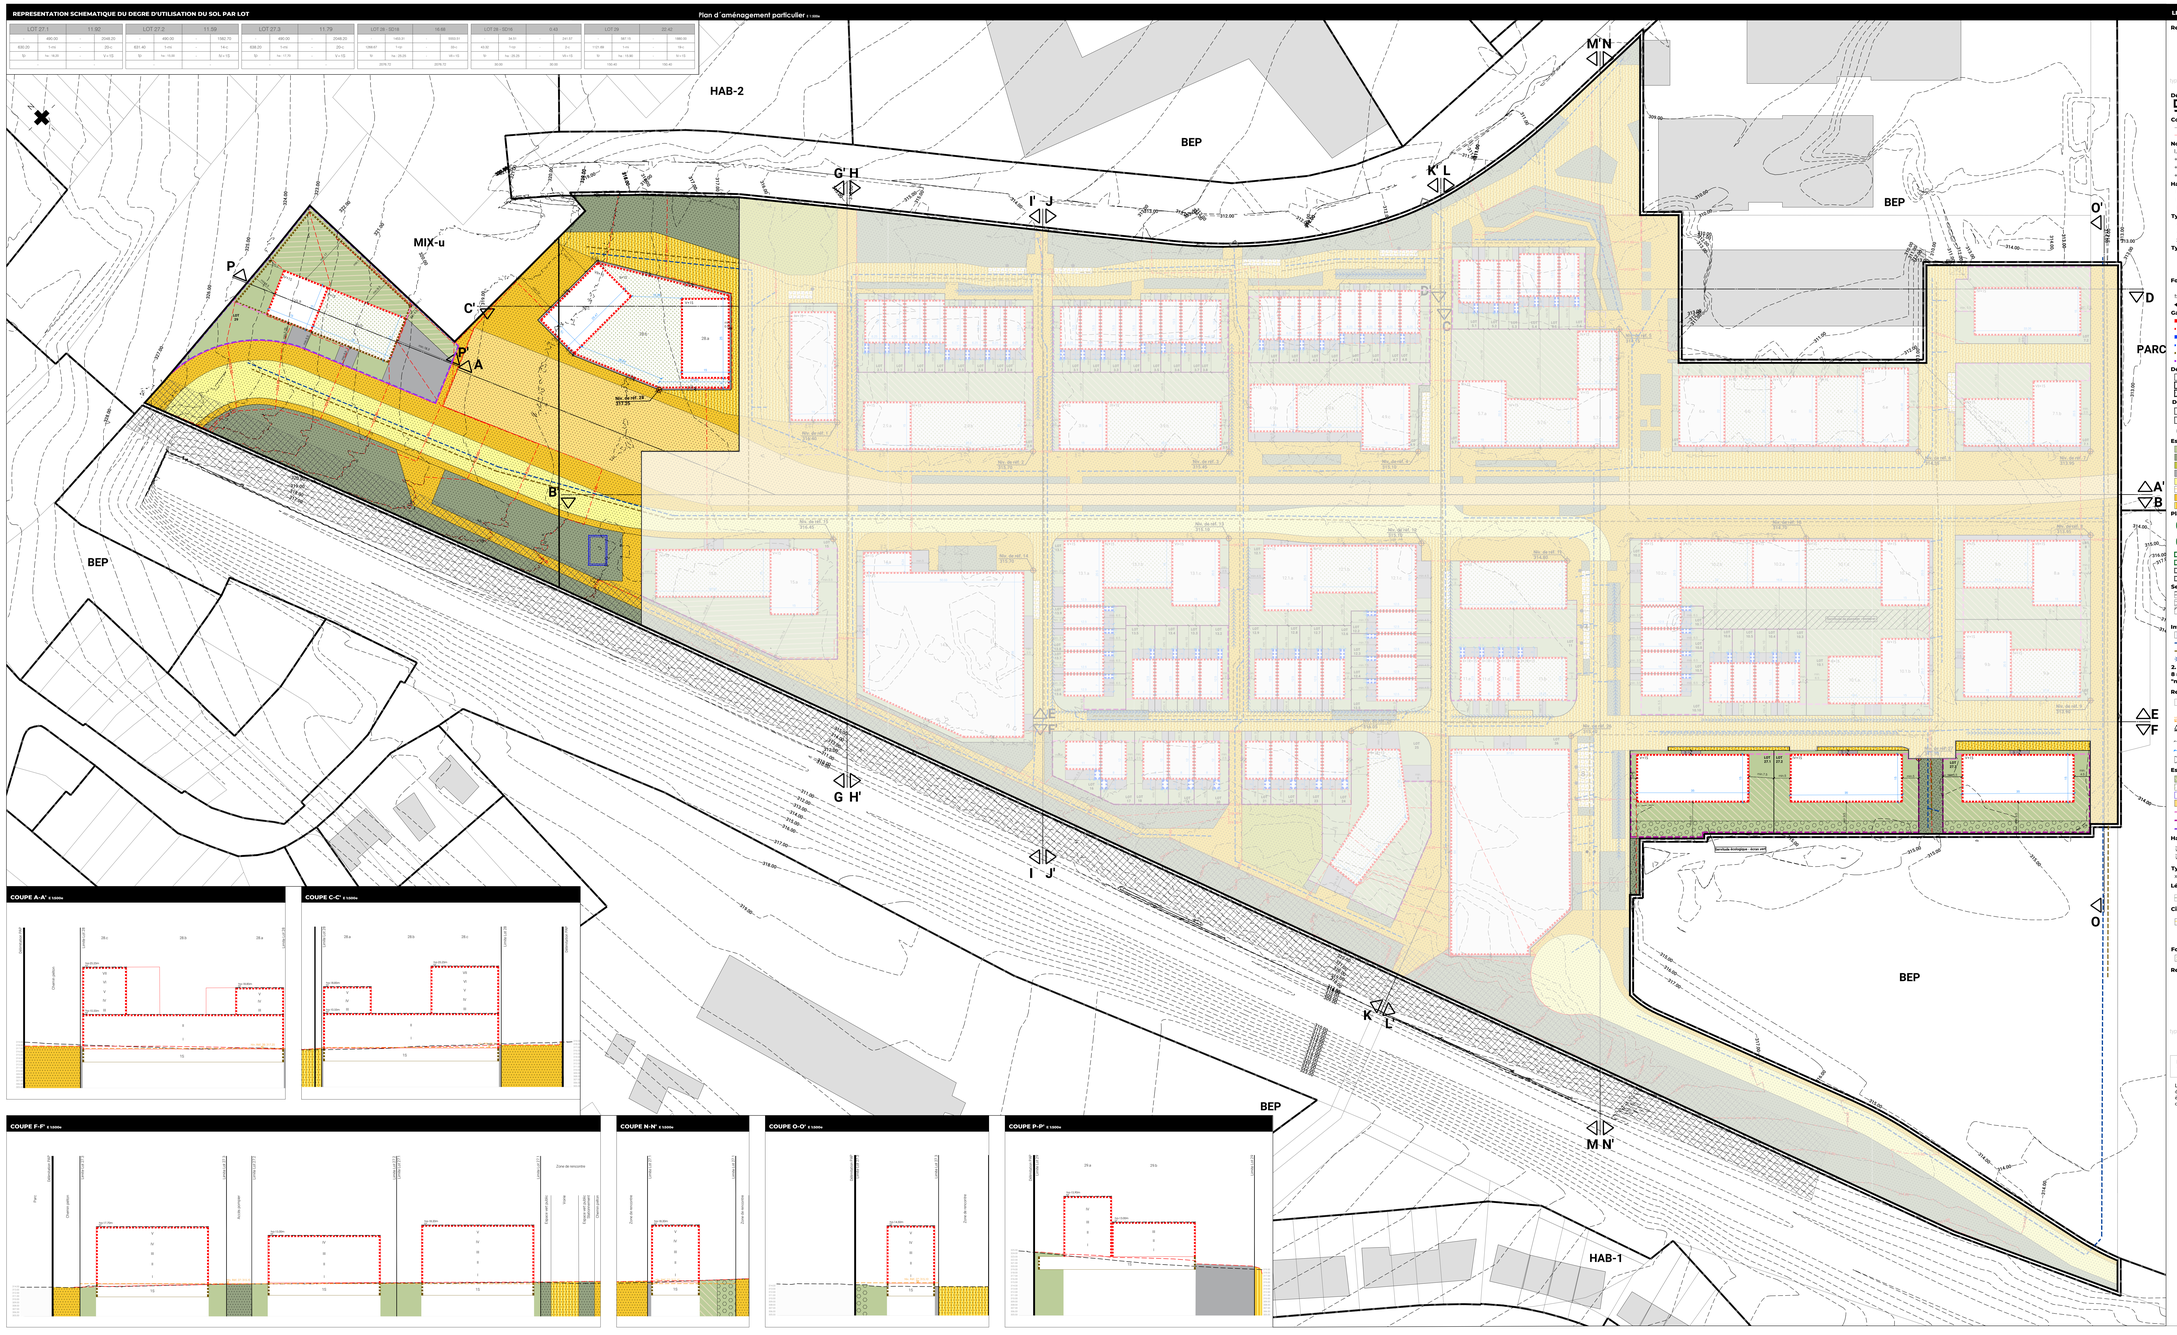
Plan d´aménagement particulier 1:1000