


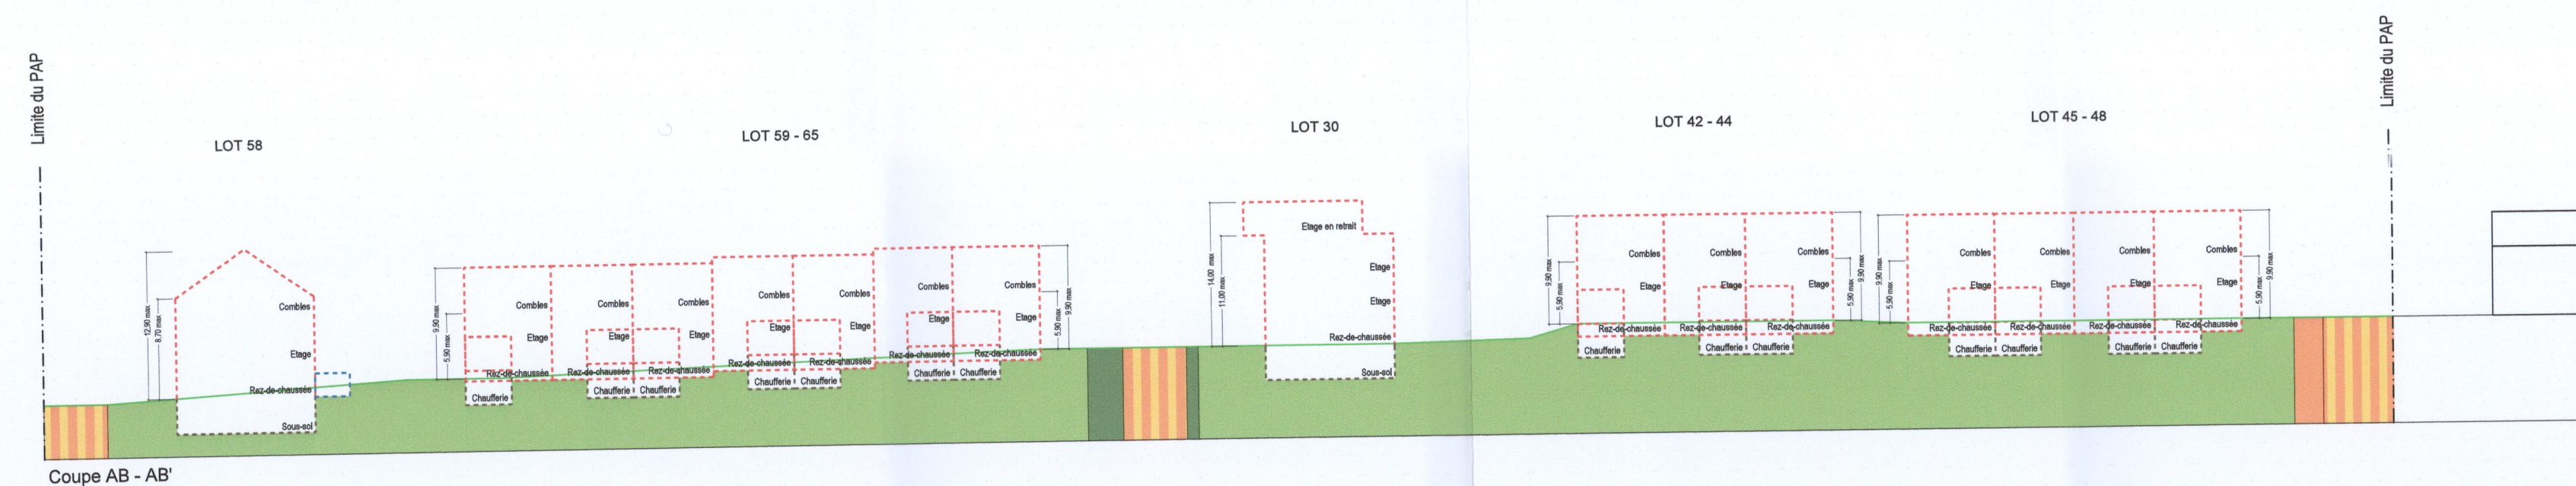

Zeyen + Baumann aménagement-urbanisme

numéro du lot	surface du lot (m²)	surface d'emprise au sol (m²)		surface constructible brute (m²)		surface de stationnement au sol (m²)	type, disposition et nombre de constructions	type et nombre de logements	type de toiture	hauteur des constructions		nombre de niveaux	
		min.	max.	min.	max.					hauteur corniche / ascenseur (m)	hauteur faîtière / toiture (m)	min.	max.



Société Nationale des Habitations à Bon Marché
Plan d'aménagement particulier
au lieu-dit "Um Geesserwee" à Soleuvre, Commune de Sanem



ZB ZEYEN BAUMANN
 Zeyen+Baumann sàrl
 9, rue de Steinheil
 L-7254 Bereldange
 T+352 33 02 04
 F+352 33 28 86
www.zeyenbaumann.lu



Plan des coupes
 échelle 1:500
 janvier 2020